



ZAŁĄCZNIK GRAFICZNY  
DO UCHWAŁY NR .....  
RADY GMINY ŻABIA WOLA  
z dnia .....  
MAPA EWIDENCYJNA  
GMINA: ŻABIA WOLA  
skala 1:50 000

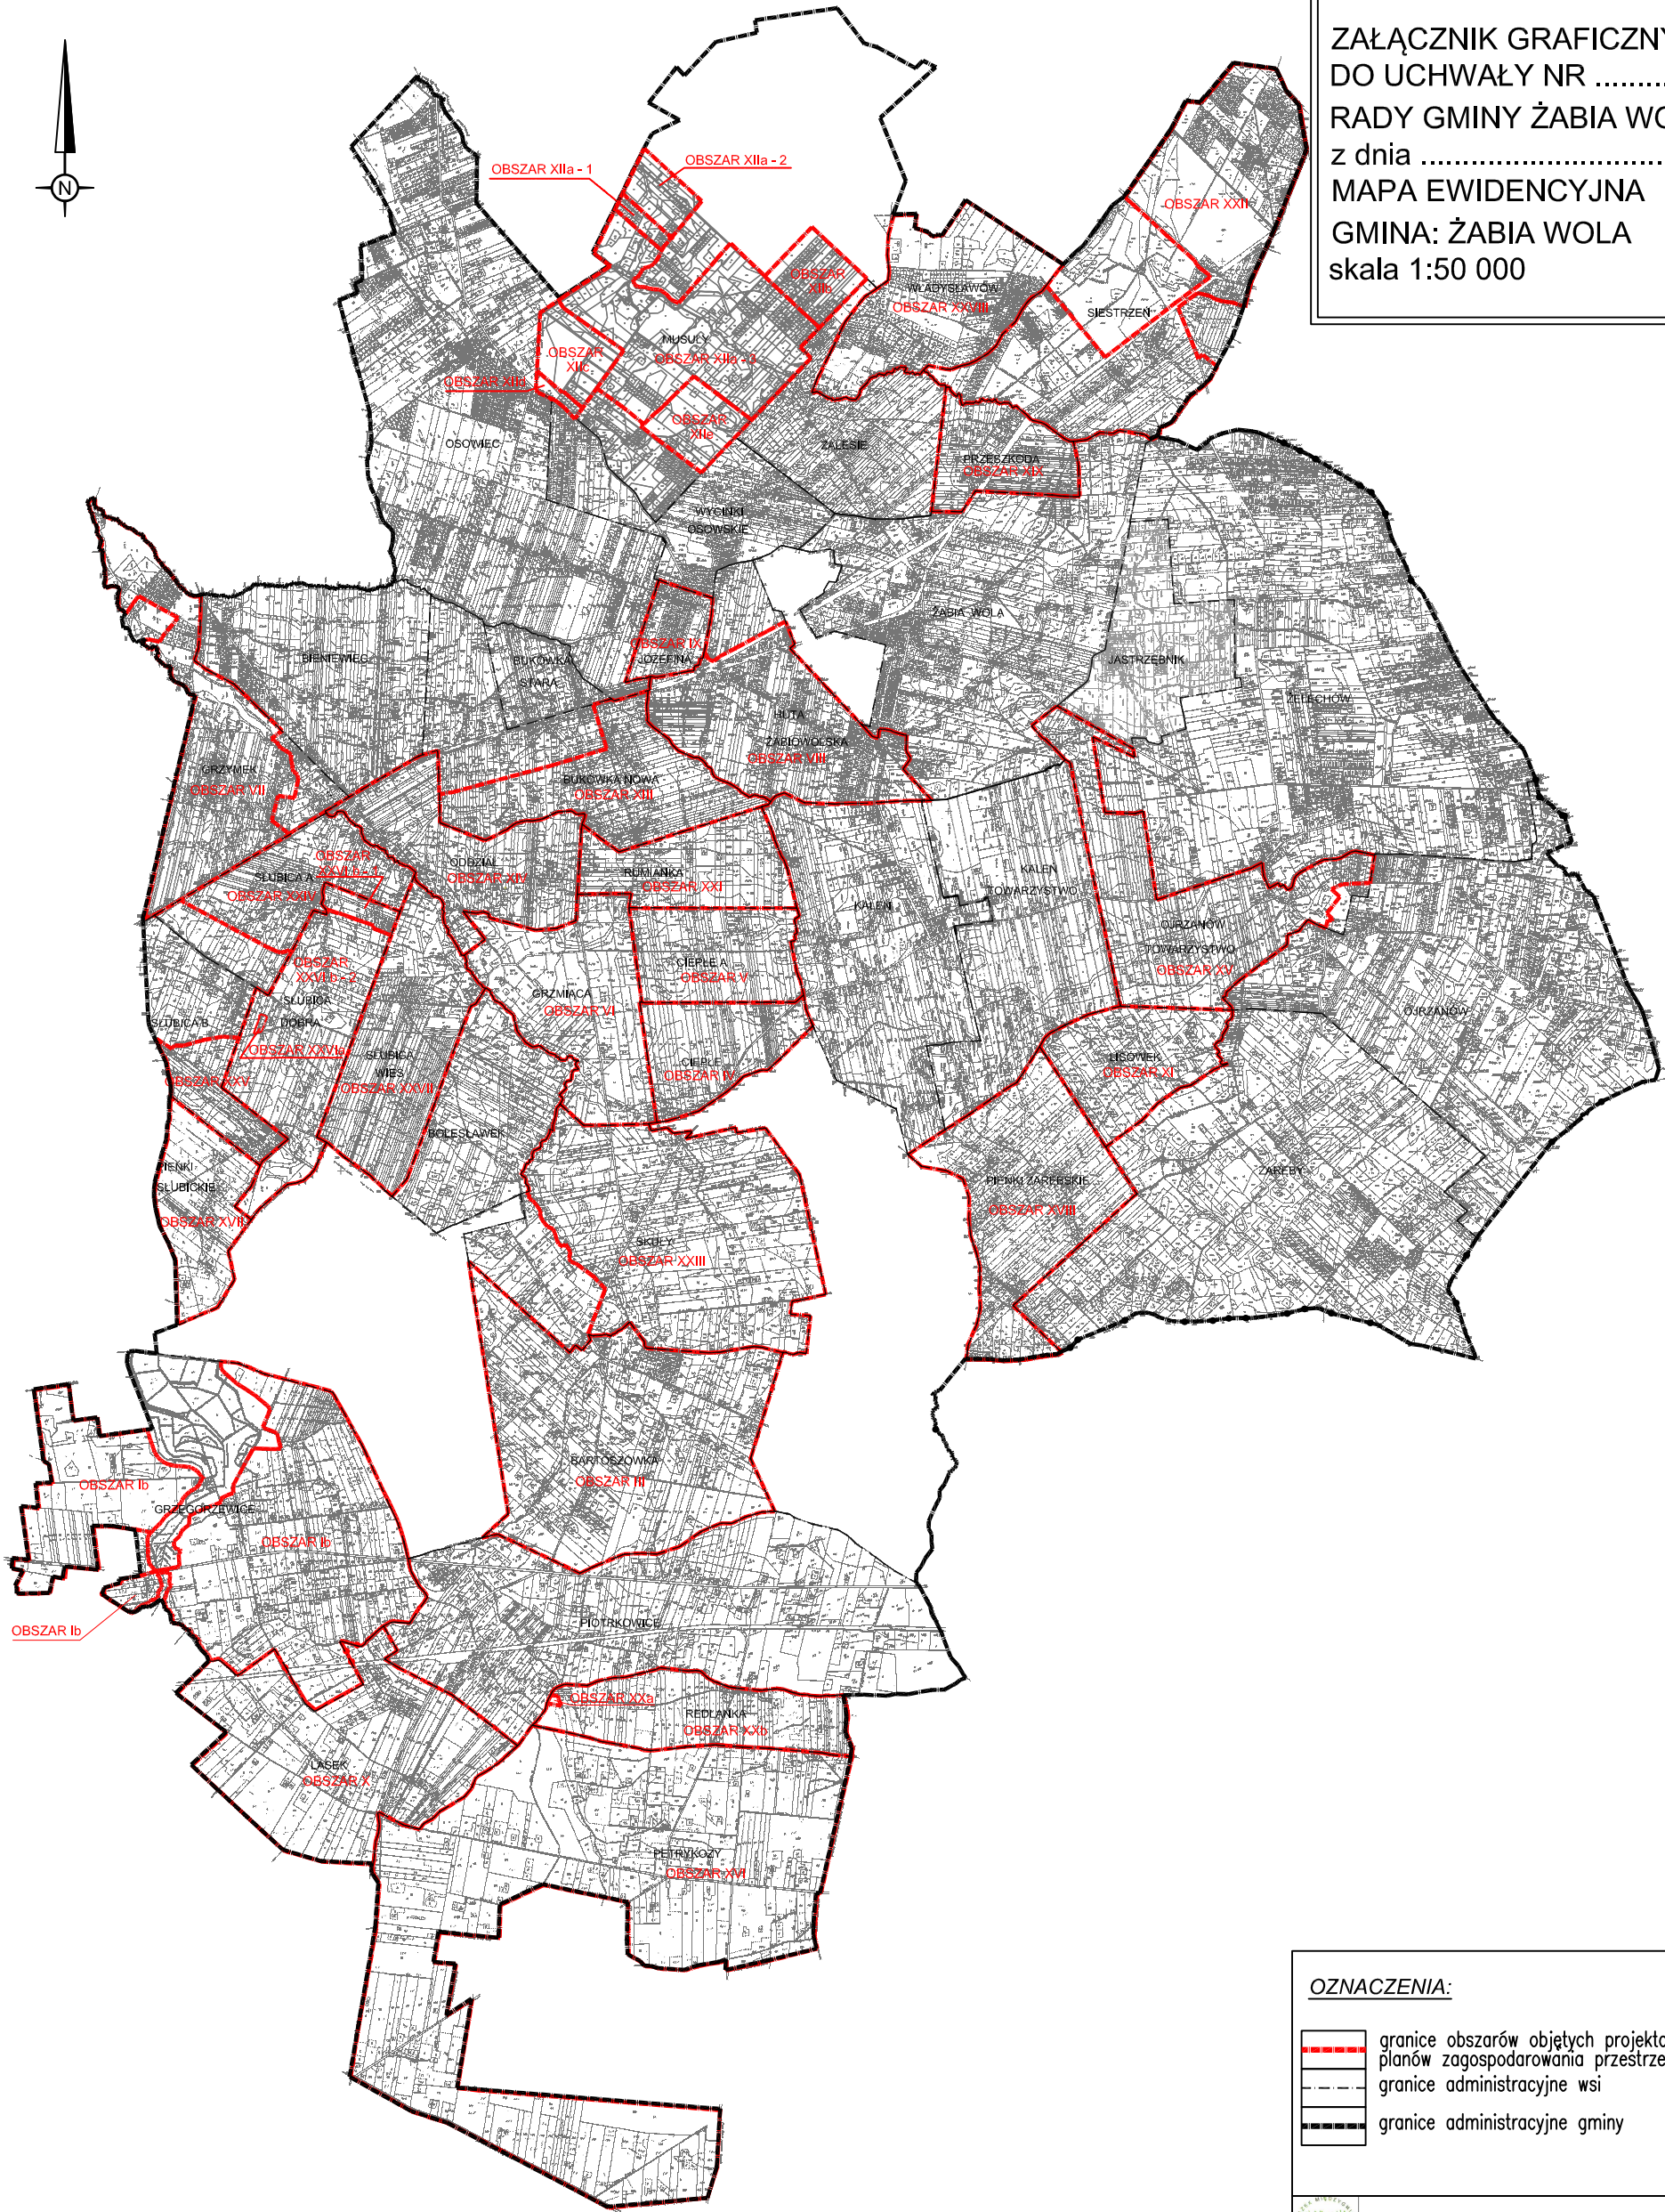

**OZNACZENIA:**

	granice obszarów objętych projektami miejscowych planów zagospodarowania przestrzennego
	granice administracyjne wsi
	granice administracyjne gminy

 PRACOWNIA URBANISTYCZNO – PROJEKTOWA ZWIĄZKU MIĘDZYGMINNEGO "MAZOWSZE ZACHODNIE"  
w Mszczonowie z siedzibą w Wiskitkach