




PRZEKRÓJ AA' - MOCOWANIE TABLICY
INFORMACYJNEJ W PODŁOŻU

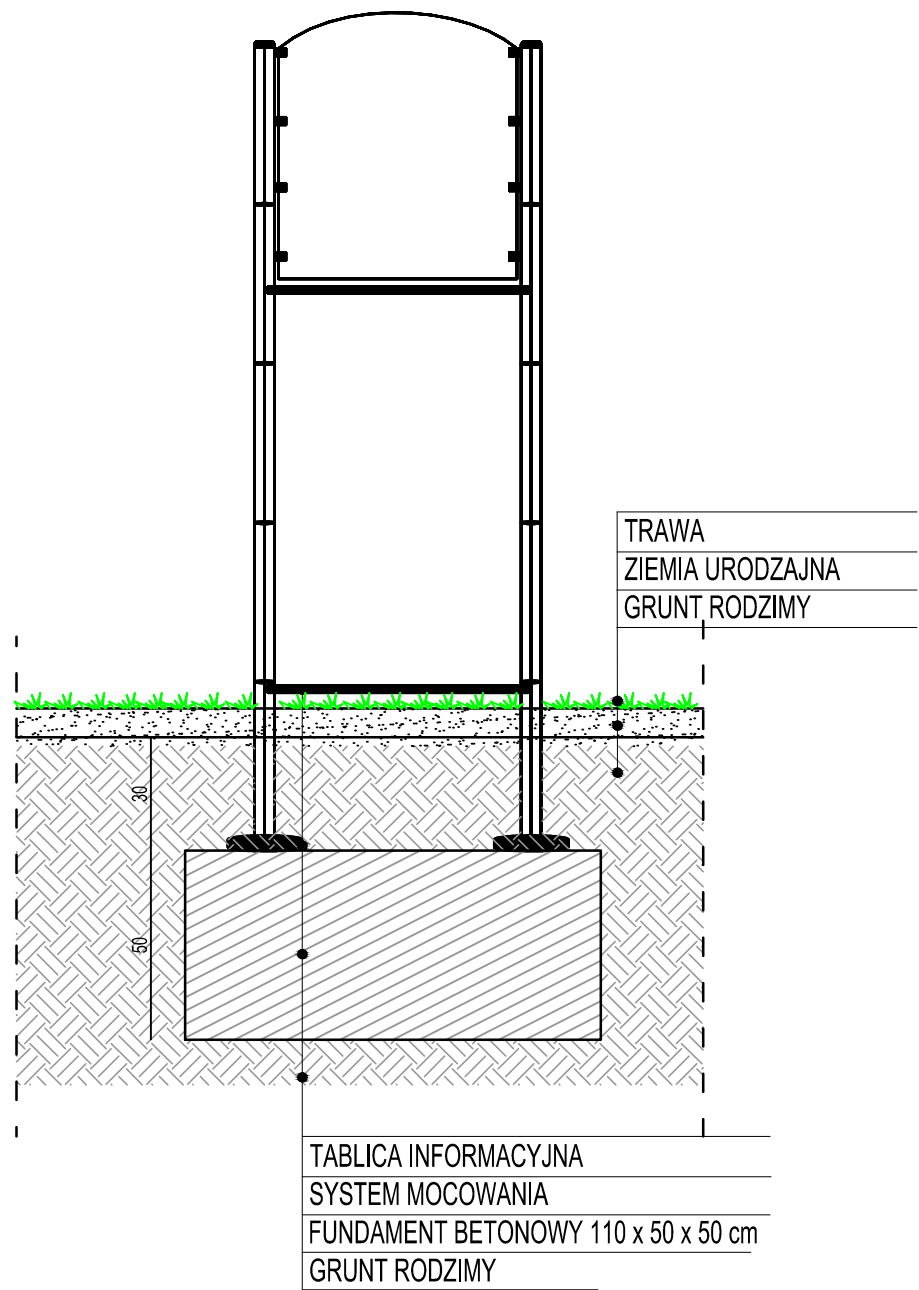

PRZEKRÓJ PRZEZ NAWIERZCHNIĘ
UTWARDZONĄ

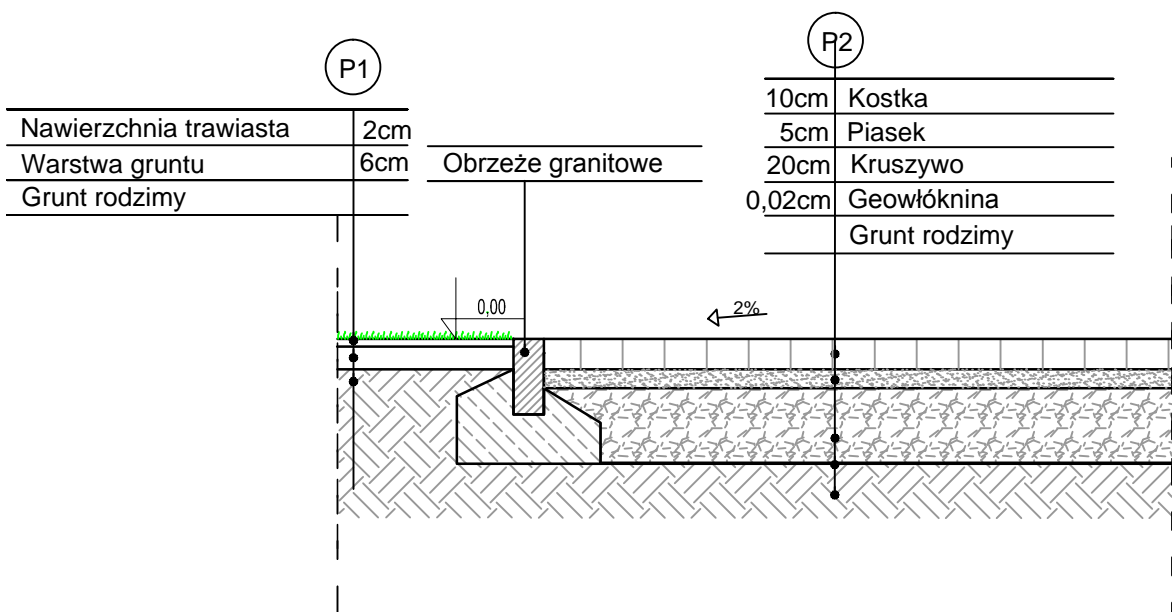

PRZEKRÓJ PRZEZ NAWIERZCHNIĘ
PIASKOWĄ

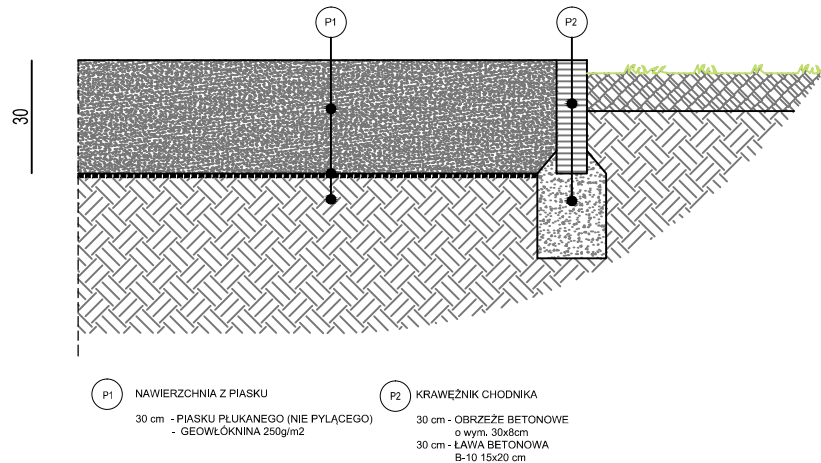

- UWAGA:
1. NIE SKALOWAĆ WYMIARÓW Z RYSUNKU.
 2. WSZYSTKIE WYMIARY POWINNY BYĆ SPRAWDZONE W NATURZE.
 3. RYSUNEK WINIEN BYĆ ANALIZOWANY W POŁĄCZENIU Z ODNOŚNYMI RYSUNKAMI BRANŻOWYMI.
 4. RYSUNEK JEST OBJĘTY PRAWAMI AUTORSKIMI KRAJOWEGO INSTYTUTU ROZWOJU INFRASTRUKTURY SPORTOWEJ (Dz.U.24/1994.,poz.83.,art.115-118) I NIE MOŻE BYĆ UŻYWANY CZY REPRODUKOWANY W CZĘŚCI LUB CAŁOŚCI BEZ PISEMNEJ ZGODY AUTORÓW.

GENERALNY PROJEKTANT:

POLANDSCAPE MARZENA BRONISZ
ul. Domaniewska 22a/54
02-672 Warszawa
tel. 533 311 234

INWESTOR:

GMINA ŻABIA WOLA
UL. GŁÓWNA 3
96-321 ŻABIA WOLA

INWESTYCJA:

PROJEKT BUDOWLANY ZAGOSPODAROWANIE MIEJSCA PUBLICZNEGO PEŁNIĄCEGO FUNKCJĘ REKREACYJNE I SPORTOWE W MIEJSCOWOŚCI KALEŃ
96-321 ŻABIA WOLA
NR DZIAŁKI EWIDENCYJNEJ 55 Z OBRĘBU 0011 KALEŃ

PRZEDMIOT:

PRZEKRÓJ AA', SCHEMAT NAWIERZCHNI PIASKOWEJ, SCHEMAT NAWIERZCHNI UTWARDZONEJ

BRANŻA: ZIELEŃ FAZA: BUDOWLANA

PROJEKTANT: mgr inż. Łukasz Górzyński NR UPRAWNIEN: MA/040/05 PODPIS:

ZESPÓŁ PROJEKTOWY: inż. arch. kraj. Marzena Bronisz NR UPRAWNIEN: OGR.301/2008 PODPIS:

mgr inż. arch. kraj. Marlena Tomecka NR UPRAWNIEN: OGR.68810 PODPIS:

DATA: 11.2019 SKALA: 1:20 REWIZJA: NUMER RYSUNKU: KA:PZT:03