


**ZAŁĄCZNIK GRAFICZNY
DO UCHWAŁY NR 11/IV/2007
RADY GMINY ŻABIA WOLA
Z DNIA 22 LUTEGO 2007 ROKU
WYCINEK Z MAPY EWIDENCYJNEJ
WIEŚ NOWA BUKÓWKA
SKALA 1:5000**

Grunty wsi Bukówka Stara

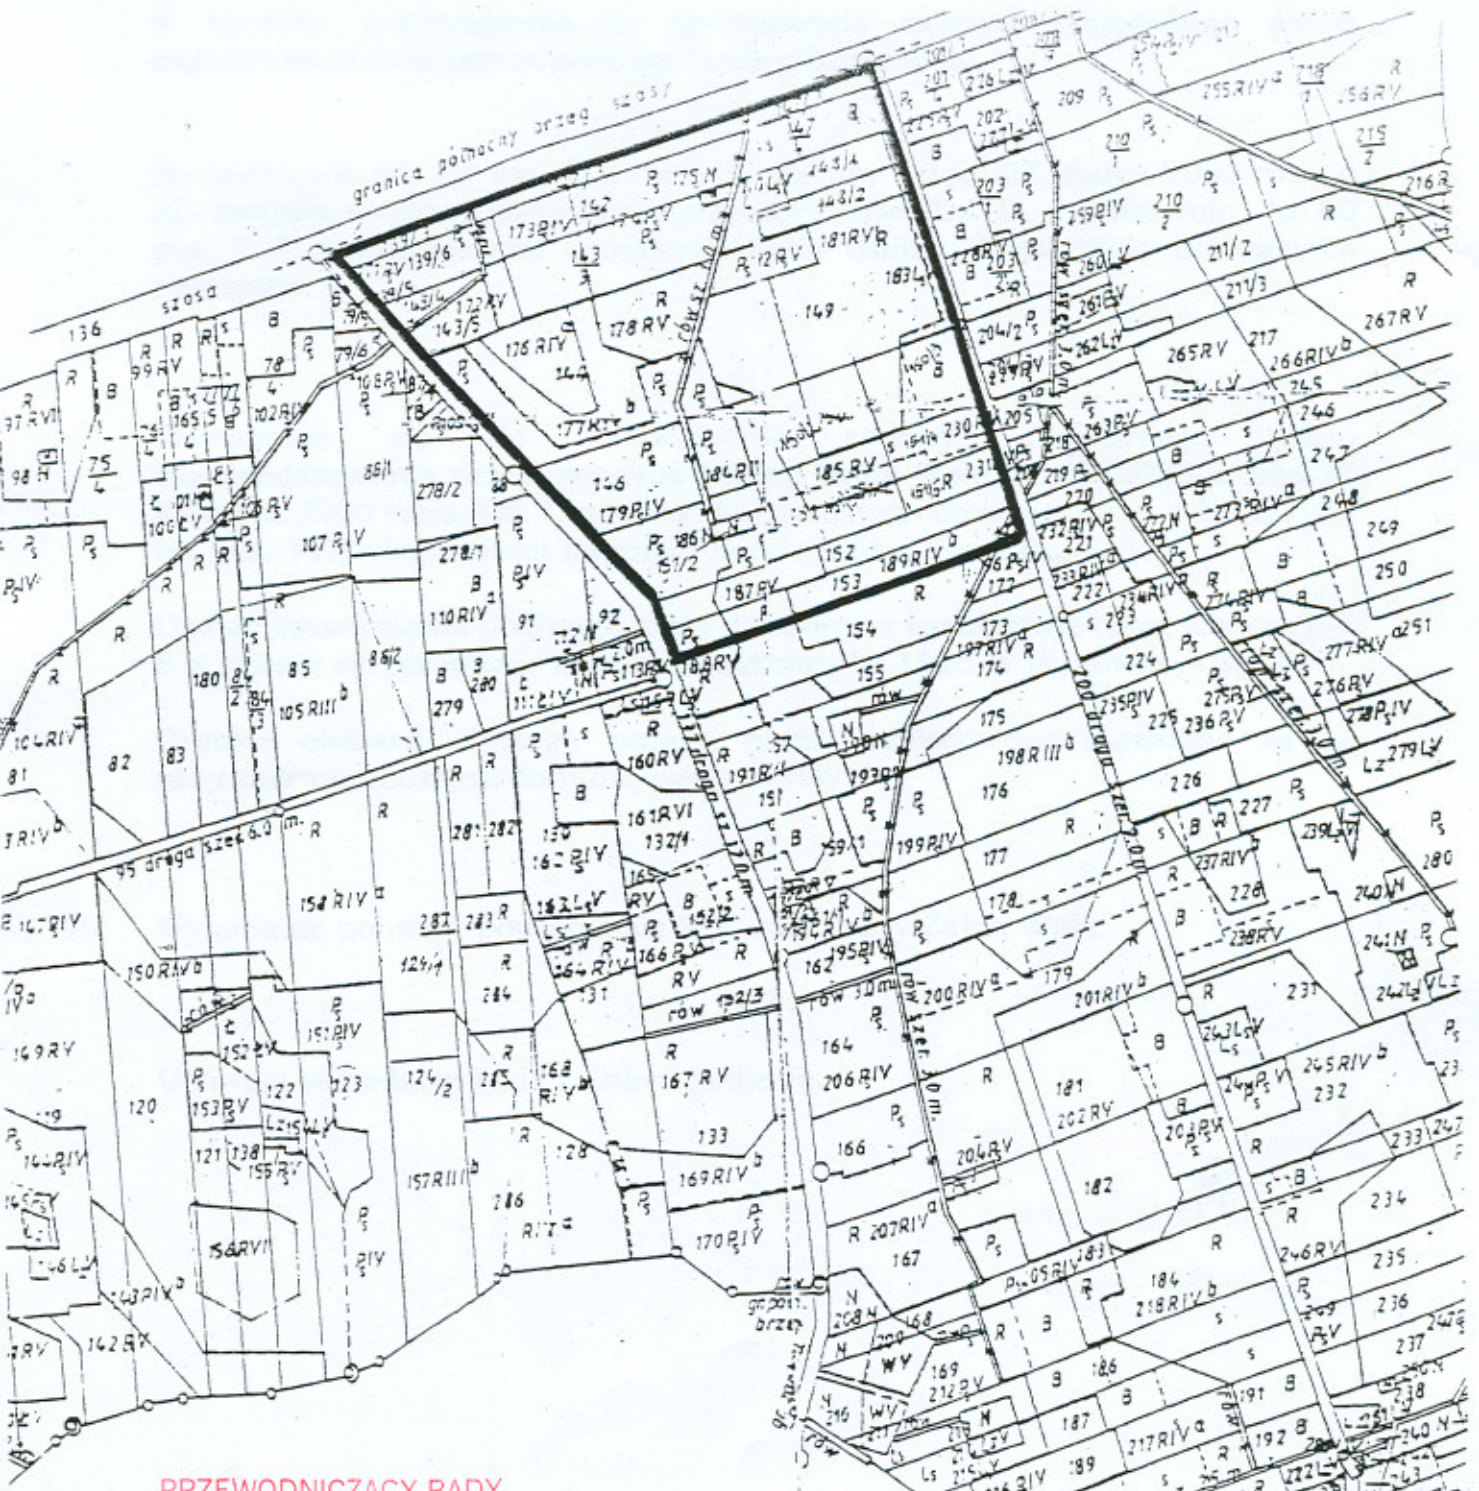

PRZEWODNICZĄCY RADY

MB
Mirosław Bieganowski

LEGENDA:

obszar objęty projektem zmiany planu