


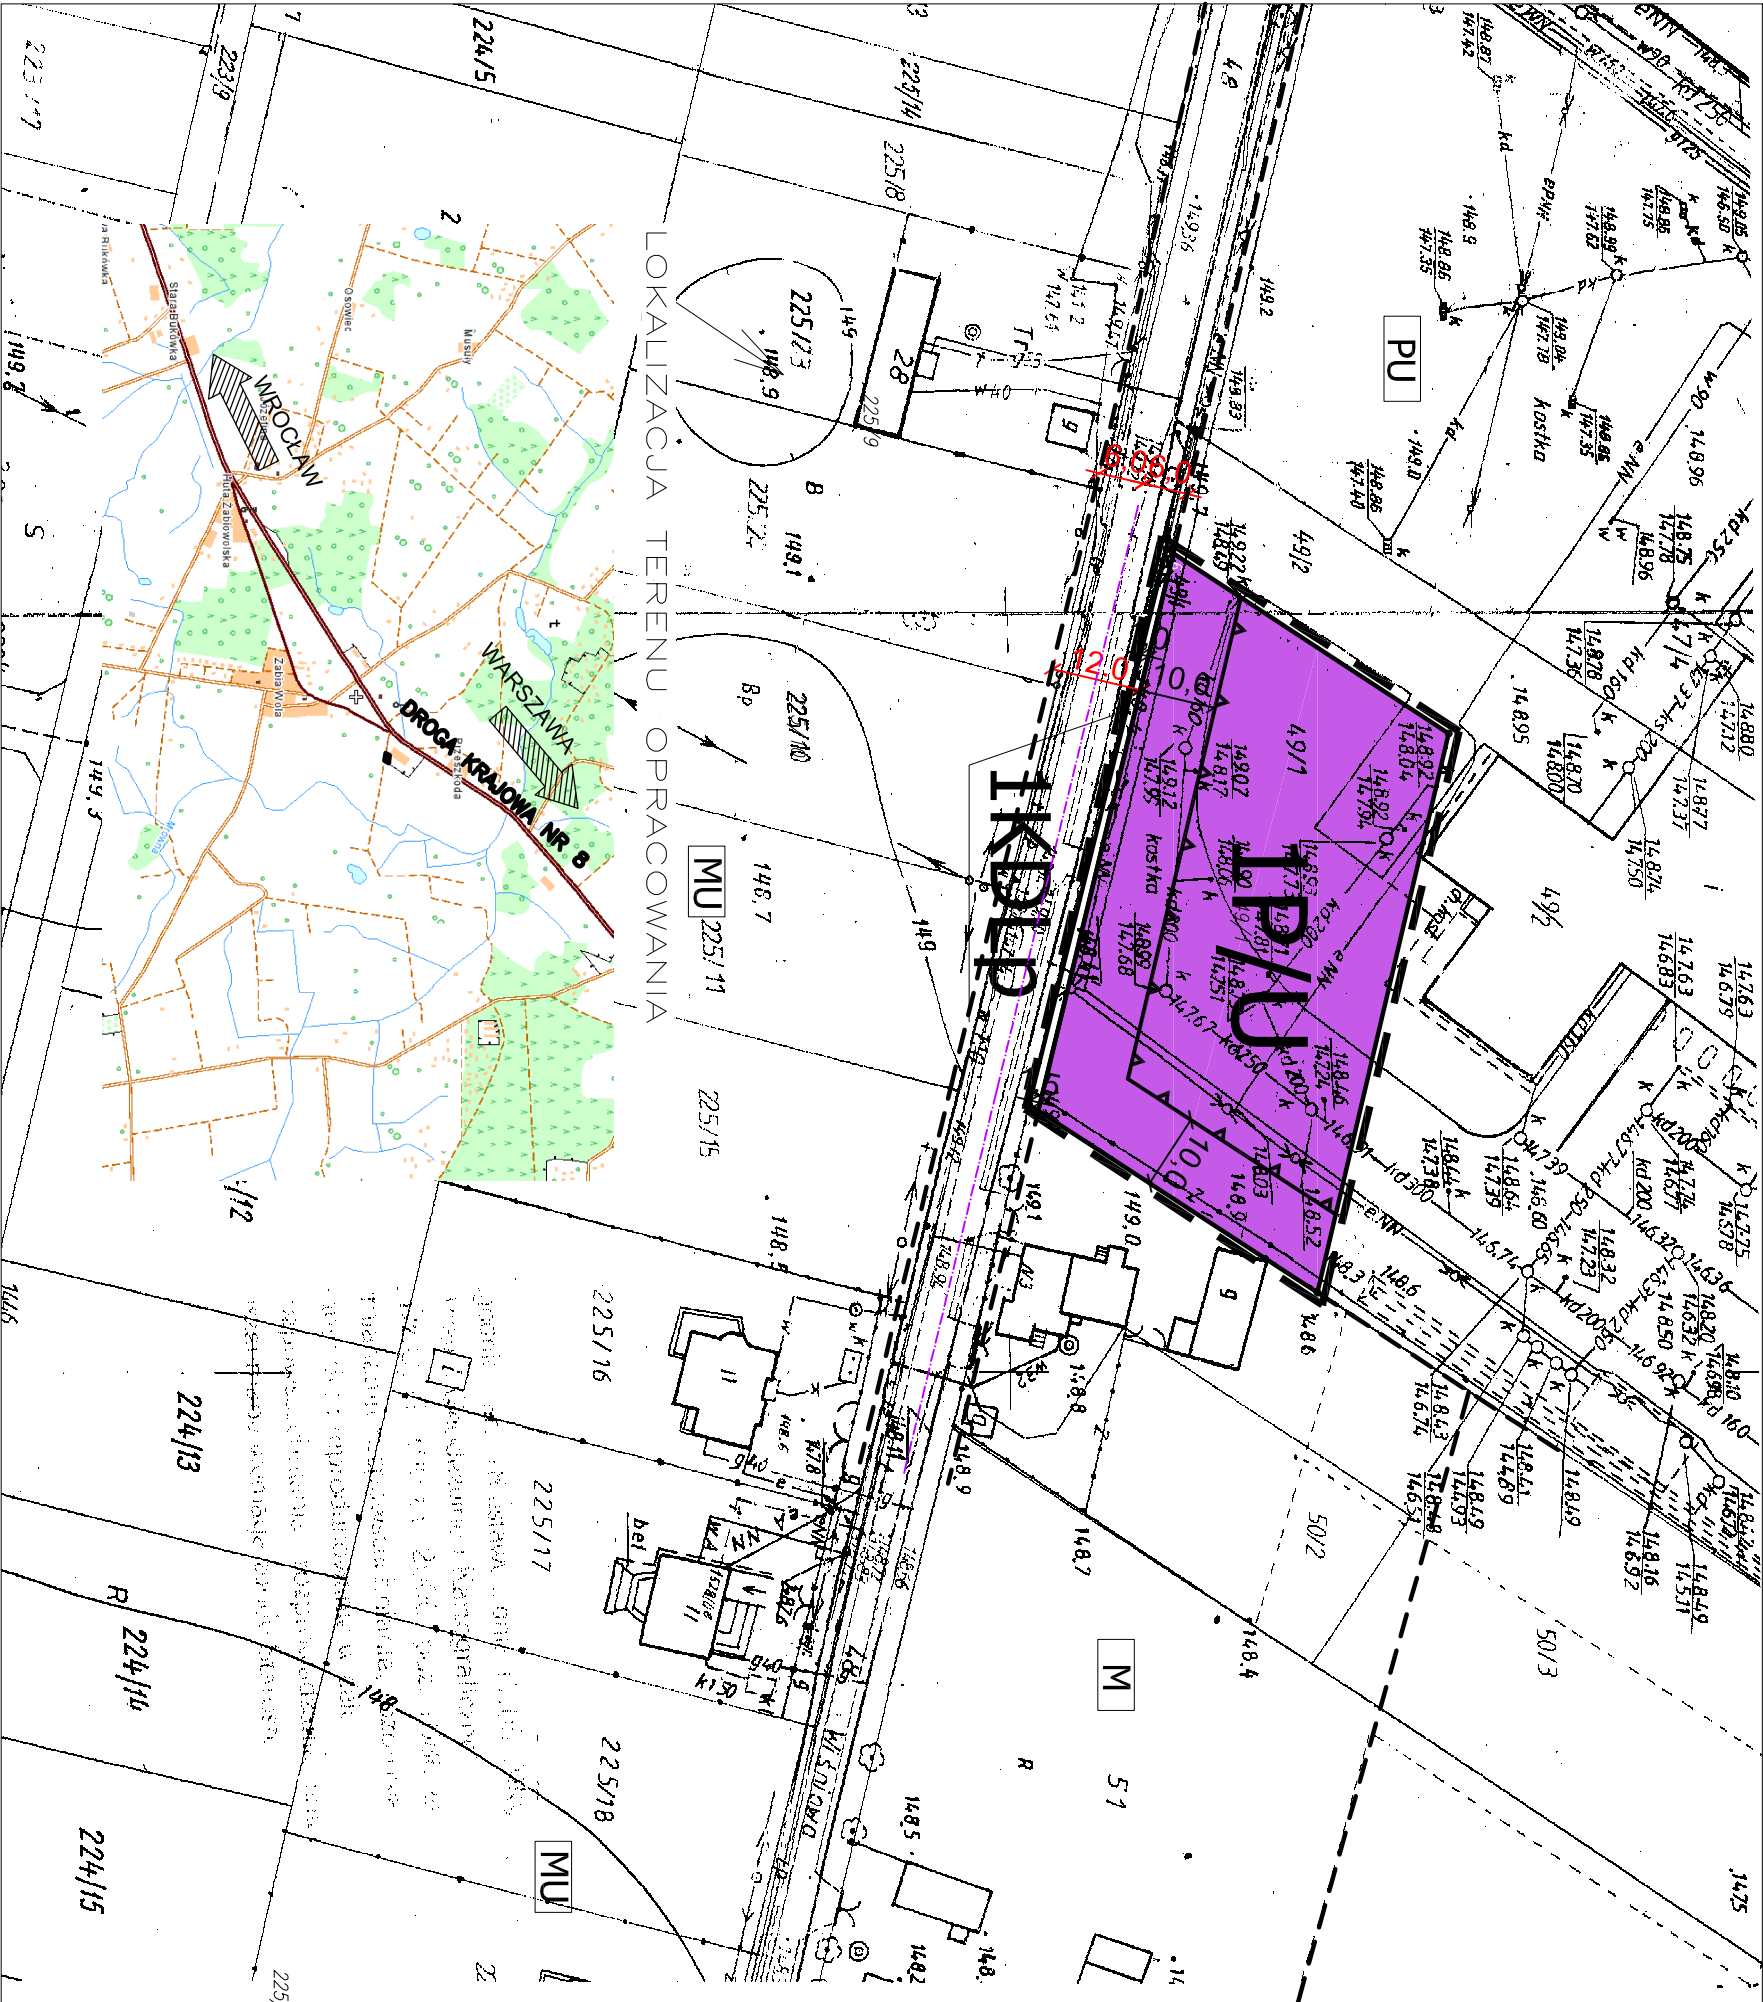

MIEJSCOWY PLAN ZAGOSPODAROWANIA PRZESTRZENNEGO GMINY ŻABIA WOLA  
obejmujący działkę nr ew. 49/1 w Żabiej Woli  
RYSUNEK PLANU załącznik nr 1 do Uchwały nr .....  
Rady Gminy Żabia Wola z dnia .....

skala 1: 1000





OZNACZENIA STANOWIĄCE USTALENIA PLANU	
	granice obszaru objętego planem miejscowym
	linie rozgraniczające tereny o różnym przeznaczeniu lub o różnych zasobach zagospodarowania
	niezróżnicowane linie zabudowy
	wymiarowanie linii rozgraniczających i linii zabudowy
	7.0

PRZELICZENIE TERENÓW - OKREŚLONE	
	P/U teren obiektów produkcyjnych, magazynów i zabudowy usługowej
	KDLP teren dróg publicznych - kategorii granicznej klasy lokalnej; teren przeznaczony pod poszerzenie istniejącej drogi

OZNACZENIA GRAFICZNE MAJĄCE CHARAKTER INFORMACYJNY	
	oznaczenie linowe przeznaczone do przystąpienia do zagospodarowania Przestrzennego
	7.0
	wymiarowanie linii rozgraniczających i linii zabudowy poza granicą planu
	linia rozgraniczająca tereny dróg publicznych poza obszarem planu
	osie dróg publicznych

WYRYS ZE STUDIUM UWARUNKOWAŃ I KIERUNKÓW ZAGOSPODAROWANIA PRZESTRZENNEGO GMINY ŻABIA WOLA

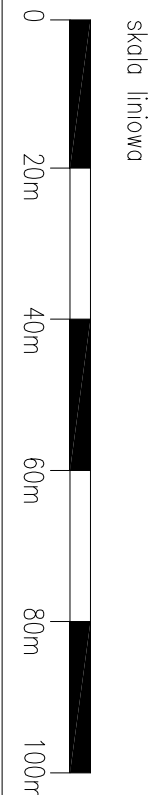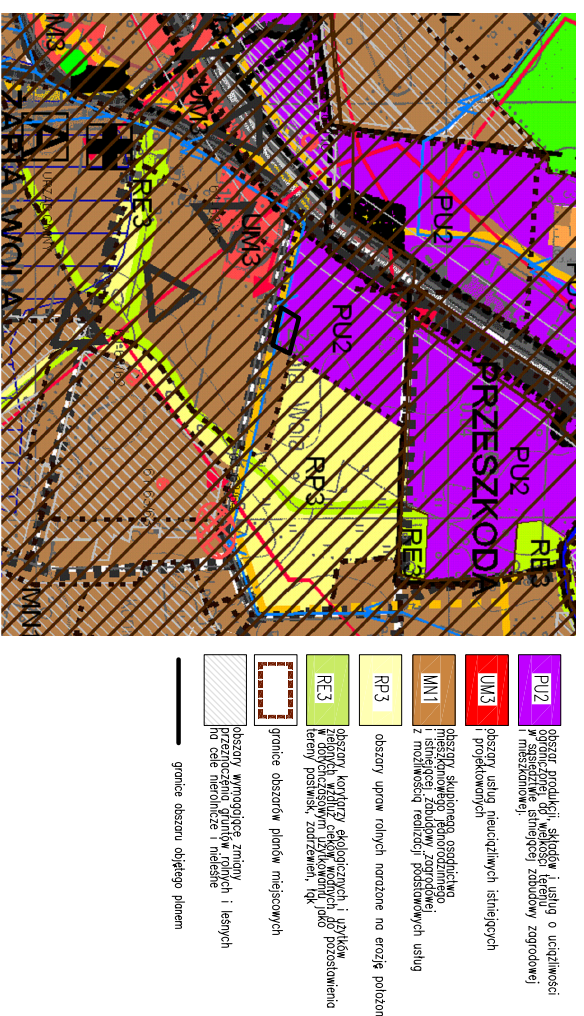

PRACOWNIA URBANISTYCZNO-PROJEKTOWA ZWIĄZKU MIĘDZYGMINNEGO MAZOWSZE ZACHODNIE

Zespół projektowy:  
mgr inż. arch. EWA GRZESIAK- WA 283  
główny projektant:  
mgr inż. Jędrzej Jędrzej