

BOLESŁAWEK

GRZMIĄCA

JOSEPIE


SKUŁY

BARTOSZÓWKA



ZAŁĄCZNIK GRAFICZNY
DO UCHWAŁY NR 62/XXI/2016
RADY GMINY ŻABIA WOLA
z dnia 25 października 2016r.
WYCINEK MAPY EWIDENCYJNEJ
FRAGMENT WSI SKUŁY
skala 1:10.000

WYRYS ZE STUDIUM UWARUNKWAŃ I KIERUNKÓW
ZAGOSPODAROWANIA PRZESTRZENNEGO GMINY ŻABIA WOLA

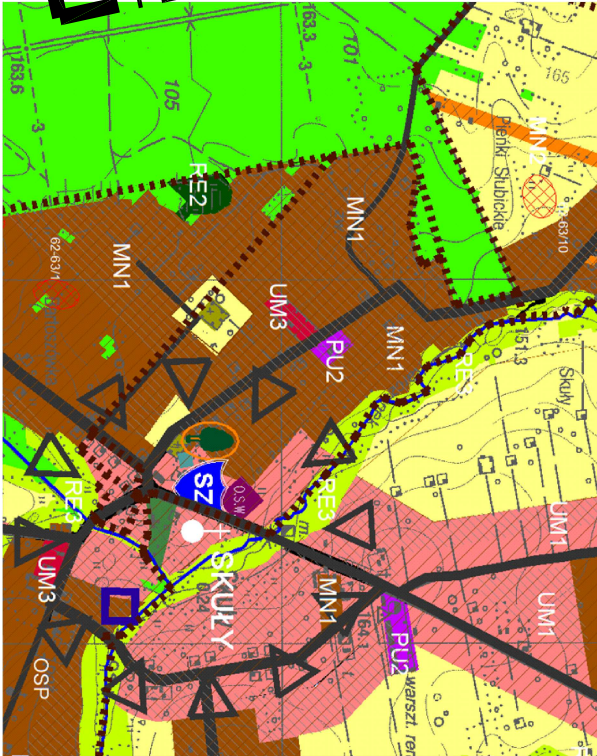

- PU2 obszary z przewagą produkcji, składów i usług o ograniczonej uciążliwości z istniejącą zabudową zagrodową i mieszkaniową
- UM1 obszary zabudowy usługowo – mieszkaniowej
- UM3 obszary usług istniejących i projektowanych z dopuszczeniem zabudowy mieszkaniowej
- MN1 obszary skupionego osiednictwa mieszkaniowego i istniejącej zabudowy zagrodowej z możliwością realizacji podstawowych usług
- RP3 obszary upraw rolnych narażone na erozję położone w sąsiedztwie terenów zabudowanych lub przeznaczonych do zabudowy

OZNACZENIA:



granice obszaru objętego projektem miejscowego
planu zagospodarowania przestrzennego
granice administracyjne wsi