



**MIEJSCOWY PLAN ZAGOSPODAROWANIA PRZESTRZENNEGO
GMINY ŻABIA WOLA DOTYCZĄCY FRAGMENTU MIEJSCOWOŚCI
SŁUBICA A (obszar XXIV)**

RYSUNEK PLANU

Załącznik Nr 1
do Uchwały nr 63/XXI/2016 Rady Gminy Żabia Wola
z dnia 25 października 2016 r.

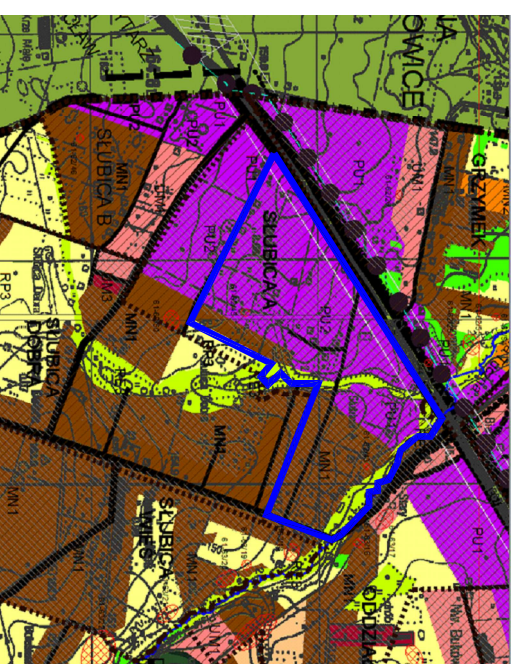

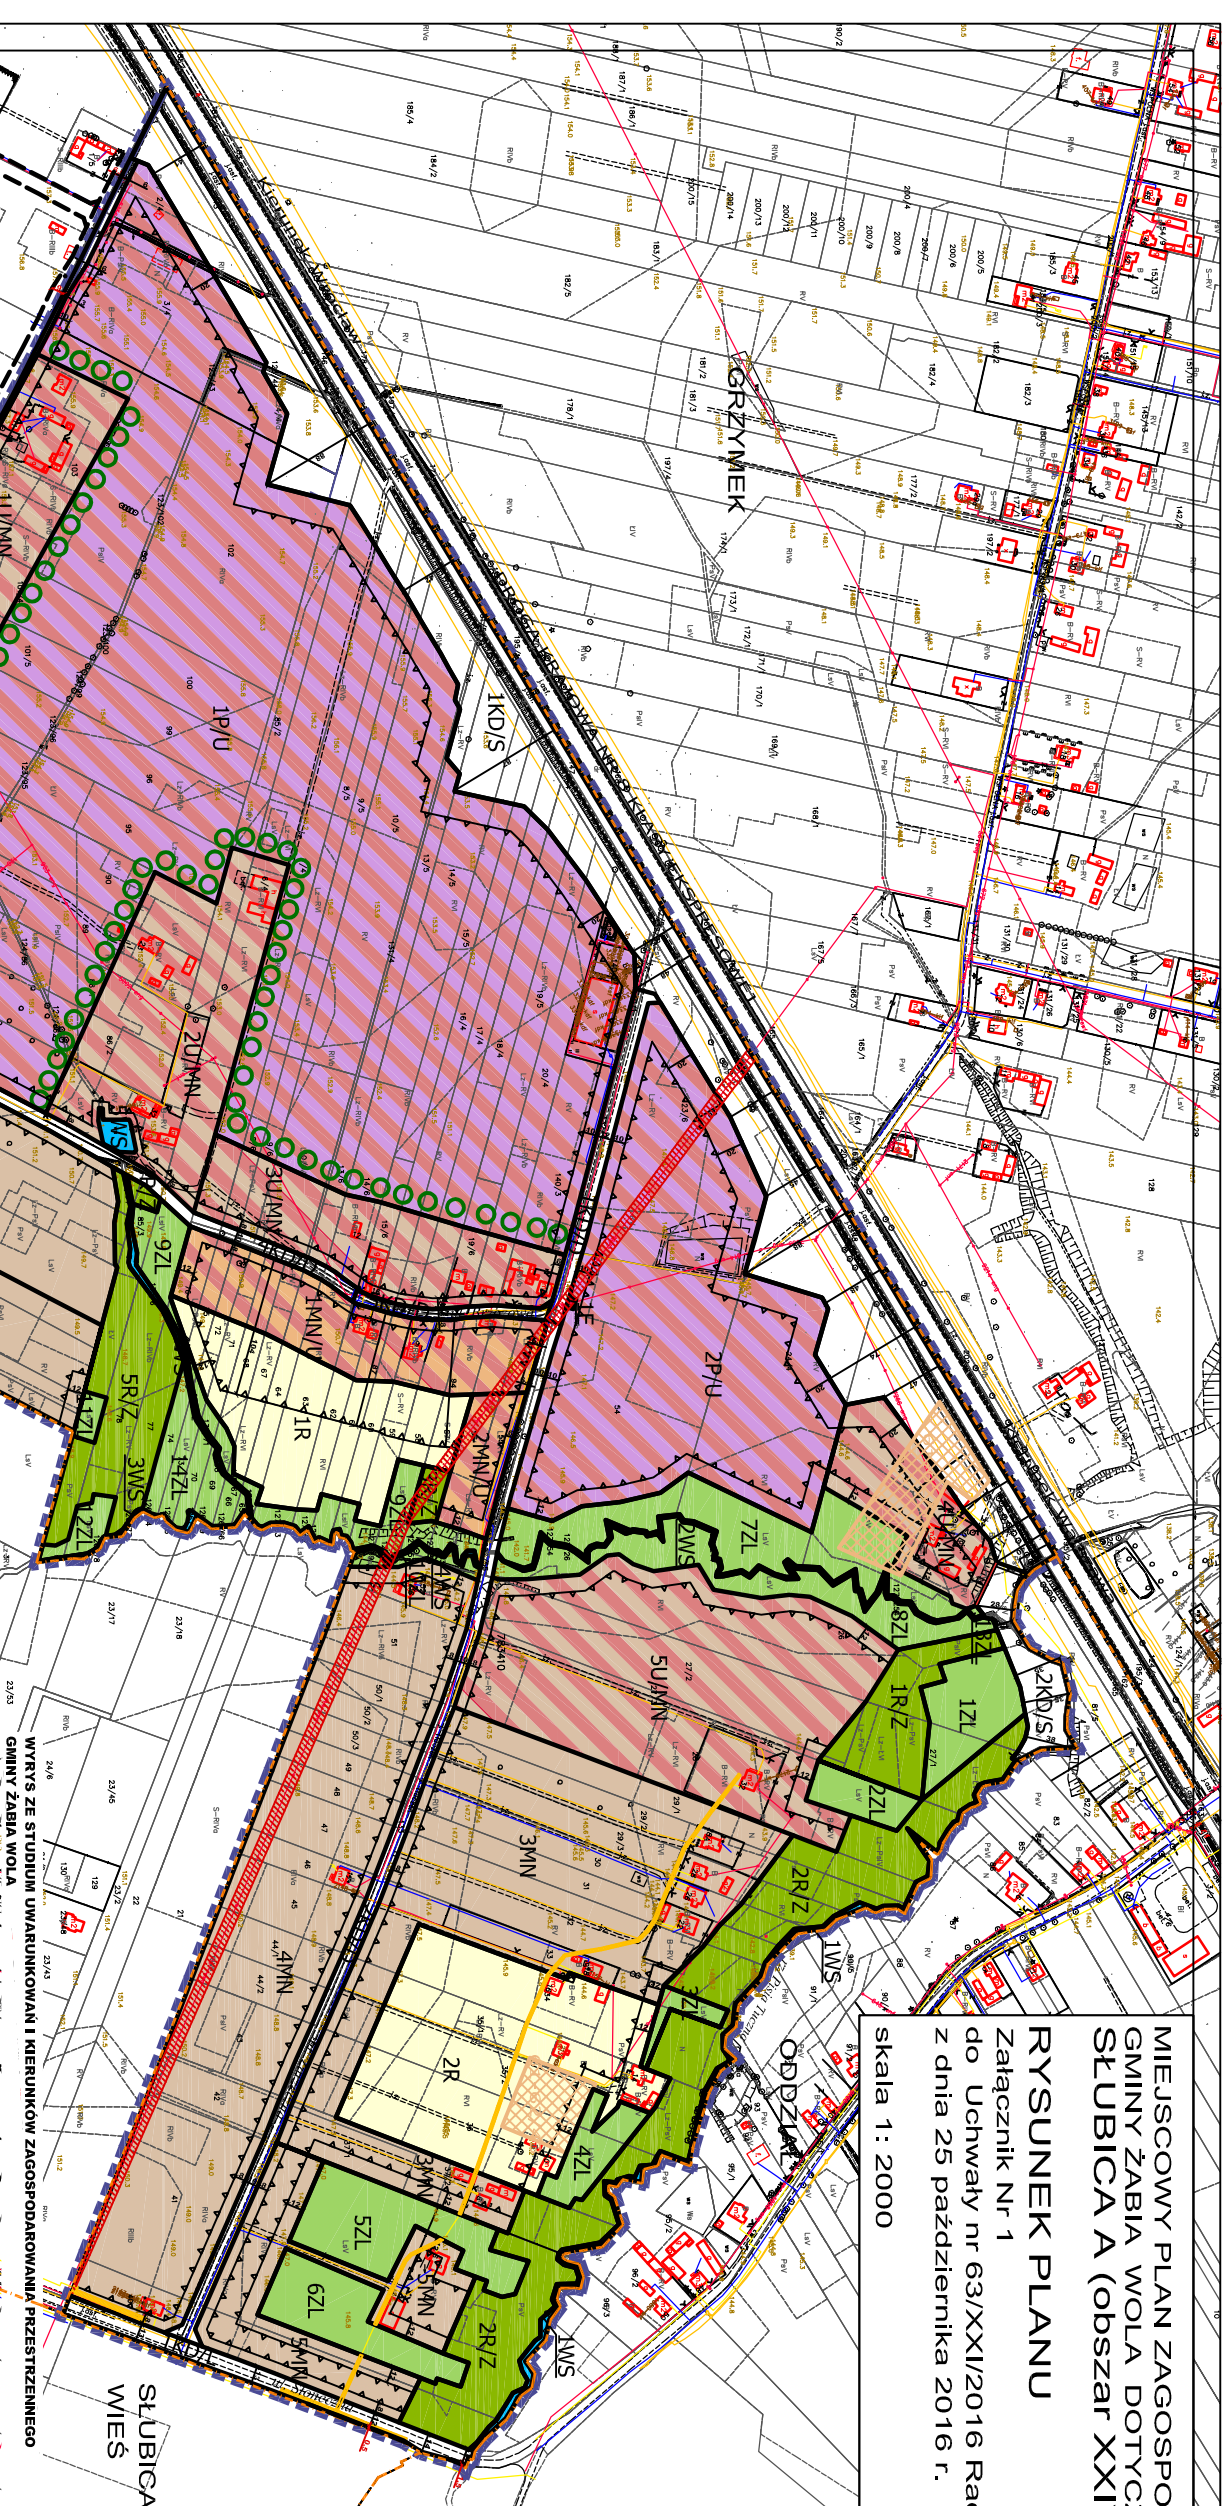

skala 1: 2000



- | | |
|-----|--|
| P01 | obszary z przewagą produkcji, usług, magazynów i handlu zlokalizowane wzdłuż dróg krajowych |
| P02 | obszary z przewagą produkcji, usług i usług o ograniczonej uciążliwości z silniejąco zabudowę gospodarką i mieszkaniową |
| M01 | obszary skupionej osiedlenia mieszkaniowego i silniejąco zabudowy gospodarką z możliwością realizacji podstawowych usług |
| EC3 | obszary korzystnie uciążliwości, uciążliwie zabudowane z przemieszczaniem się dodyktamentem użytkownikom planu terenów, zadrzewian, itp. |
| RP3 | obszary urbanizacji miejskiej na terenach rolniczych |
| | w szczególności terenów zabudowanych lub przeznaczonych do zabudowy |
| | GRANICE MIEJSCOWOŚCI PLANU ZAGOSPODAROWANIA PRZESTRZENNEGO |

	granice obszaru objętego planem
	linia rozgraniczająca tereny o różnym przeznaczeniu lub różnych zasadach zagospodarowania
	nieprzekraczalne linie zabudowy
	nieprzekraczalna linia zabudowy dla budynków nieprzeznaczonych na pobyt ludzi w obszarze ograniczonego zagospodarowania i zabudowy
	wyniesienie linii rozgraniczających i linii zabudowy
	strefa kontrolowana wzdłuż gospodku
	obszar ograniczonego zagospodarowania i zabudowy wzdłuż linii energetycznej średniego napięcia
	strefa ochrony konserwatorskiej dla zabytku archeologicznego
	strefa wskazana do zagospodarowania zieleni zielonej/produkcyjnych terenów ekologicznych/ na terenach uciążliwych
	tereny obiektów produkcyjnych i usług, tereny logistyk, składow, magazynów oraz usług związanych z obsługą komunikacyjną i pasażerską w transporcie drogowym
	tereny usług i zabudowy mieszkaniowej jednorodzinnej
	tereny zabudowy mieszkaniowej jednorodzinnej i usługowej
	tereny zabudowy mieszkaniowej jednorodzinnej i usługowej
	tereny rolnicze – tereny letniskowych i ką, parków i zdrojowisk wzdłuż cieków wodnych
	tereny rolnicze
	tereny lasów
	tereny wód powierzchniowych
	tereny komunikacji – tereny dróg publicznych kategorii krajowej, klasy ekspresowej
	tereny komunikacji – tereny dróg publicznych kategorii gminnej, klasy lokalnej
	tereny komunikacji – tereny dróg publicznych kategorii gminnej, klasy ogólnokrajowej
	teren infrastruktury technicznej – stacja transformatorowa

OZNACZENIA INFORMACYJNE

	granica wsi
	linia rozgraniczająca tereny propozycyjnych
	długość publicznych pozostawia obszarowi planu
	wynikające linii rozgraniczających długość pozostawia obszarowi planu



PRACOWNIA URBANISTYCZNO-PROJEKTOWA
ZWIĄZKU MIEJZYGMINNEGO "MAZOWSZE ZACHODNIE"

Zespół projektowy:
projektant: mgr inż. Katarzyna Dąbrowska
mgr inż. Jadwiga Jeznach
mgr inż. Iwona Biedowska
Aleksandra Miałowska