

**Uchwała Nr2019
Rady Gminy Żabia Wola
z dnia stycznia 2019r.**

w sprawie zmiany Uchwały Nr 61/XLIV/2010 Rady Gminy Żabia Wola z dnia 26 października 2010r. w sprawie przystąpienia do sporządzenia miejscowych planów zagospodarowania przestrzennego Gminy Żabia Wola zmienionej Uchwałą Nr 1/XVI/2016 Rady Gminy Żabia Wola z dnia 26 stycznia 2016r., kolejno Uchwałą Nr 51/XX/2016 Rady Gminy Żabia Wola z dnia 27 września 2016r., kolejno Uchwałą Nr 64/XXI/2016 Rady Gminy Żabia Wola z dnia 25 października 2016r., kolejno Uchwałą Nr 8/XXIV/2017 Rady Gminy Żabia Wola z dnia 31 stycznia 2017r., kolejno Uchwałą Nr 37/XXVII/2017 Rady Gminy Żabia Wola z dnia 13 czerwca 2017r. kolejno Uchwałą Nr 9/XXXIII/2018 Rady Gminy Żabia Wola z dnia 27 marca 2018r.

Na podstawie art. 18 ust. 2 pkt. 5 ustawy z dnia 8 marca 1990 r. o samorządzie gminnym (t.j. Dz. U. z 2018 r., poz. 2500) oraz art. 14 ust. 1 ustawy z dnia 27 marca 2003r. o planowaniu i zagospodarowaniu przestrzennym (t.j. Dz. U. z 2018 roku, poz. 1945), Rada Gminy Żabia Wola uchwala, co następuje:

§ 1

W Uchwale Nr 61/XLIV/2010 Rady Gminy Żabia Wola z dnia 26 października 2010r. w sprawie przystąpienia do sporządzenia miejscowych planów zagospodarowania przestrzennego Gminy Żabia Wola zmienionej Uchwałą Nr 1/XVI/2016 Rady Gminy Żabia Wola z dnia 26 stycznia 2016r., kolejno Uchwałą Nr 51/XX/2016 Rady Gminy Żabia Wola z dnia 27 września 2016r., kolejno Uchwałą Nr 64/XXI/2016 Rady Gminy Żabia Wola z dnia 25 października 2016r., kolejno Uchwałą Nr 8/XXIV/2017 Rady Gminy Żabia Wola z dnia 31 stycznia 2017r., kolejno Uchwałą Nr 37/XXVII/2017 Rady Gminy Żabia Wola z dnia 13 czerwca 2017r. kolejno Uchwałą Nr 9/XXXIII/2018 Rady Gminy Żabia Wola z dnia 27 marca 2018r. wprowadza się następujące zmiany:

1. § 1 ust. 2 pkt. 26 uchwały otrzymuje brzmienie:
„- Obszar XXVI a - część miejscowości Słubica Dobra obejmująca działki:46/3, 46/9, 48/9, 127/1, 127/2;
- Obszar XXVI b - 1 - fragment miejscowości Słubica Dobra,
- Obszar XXVI b - 2 - fragment miejscowości Słubica Dobra.”
2. Zmianie ulega Załącznik graficzny, który otrzymuje brzmienie jak Załącznik do niniejszej uchwały.

§ 2


Wykonanie uchwały powierza się Wójtowi Gminy Żabia Wola.

§ 3

Uchwała wchodzi w życie z dniem podjęcia.



ZAŁĄCZNIK GRAFICZNY
DO UCHWAŁY NR
RADY GMINY ŻABIA WOLA
z dnia
MAPA EWIDENCYJNA
GMINA: ŻABIA WOLA
skala 1:50 000

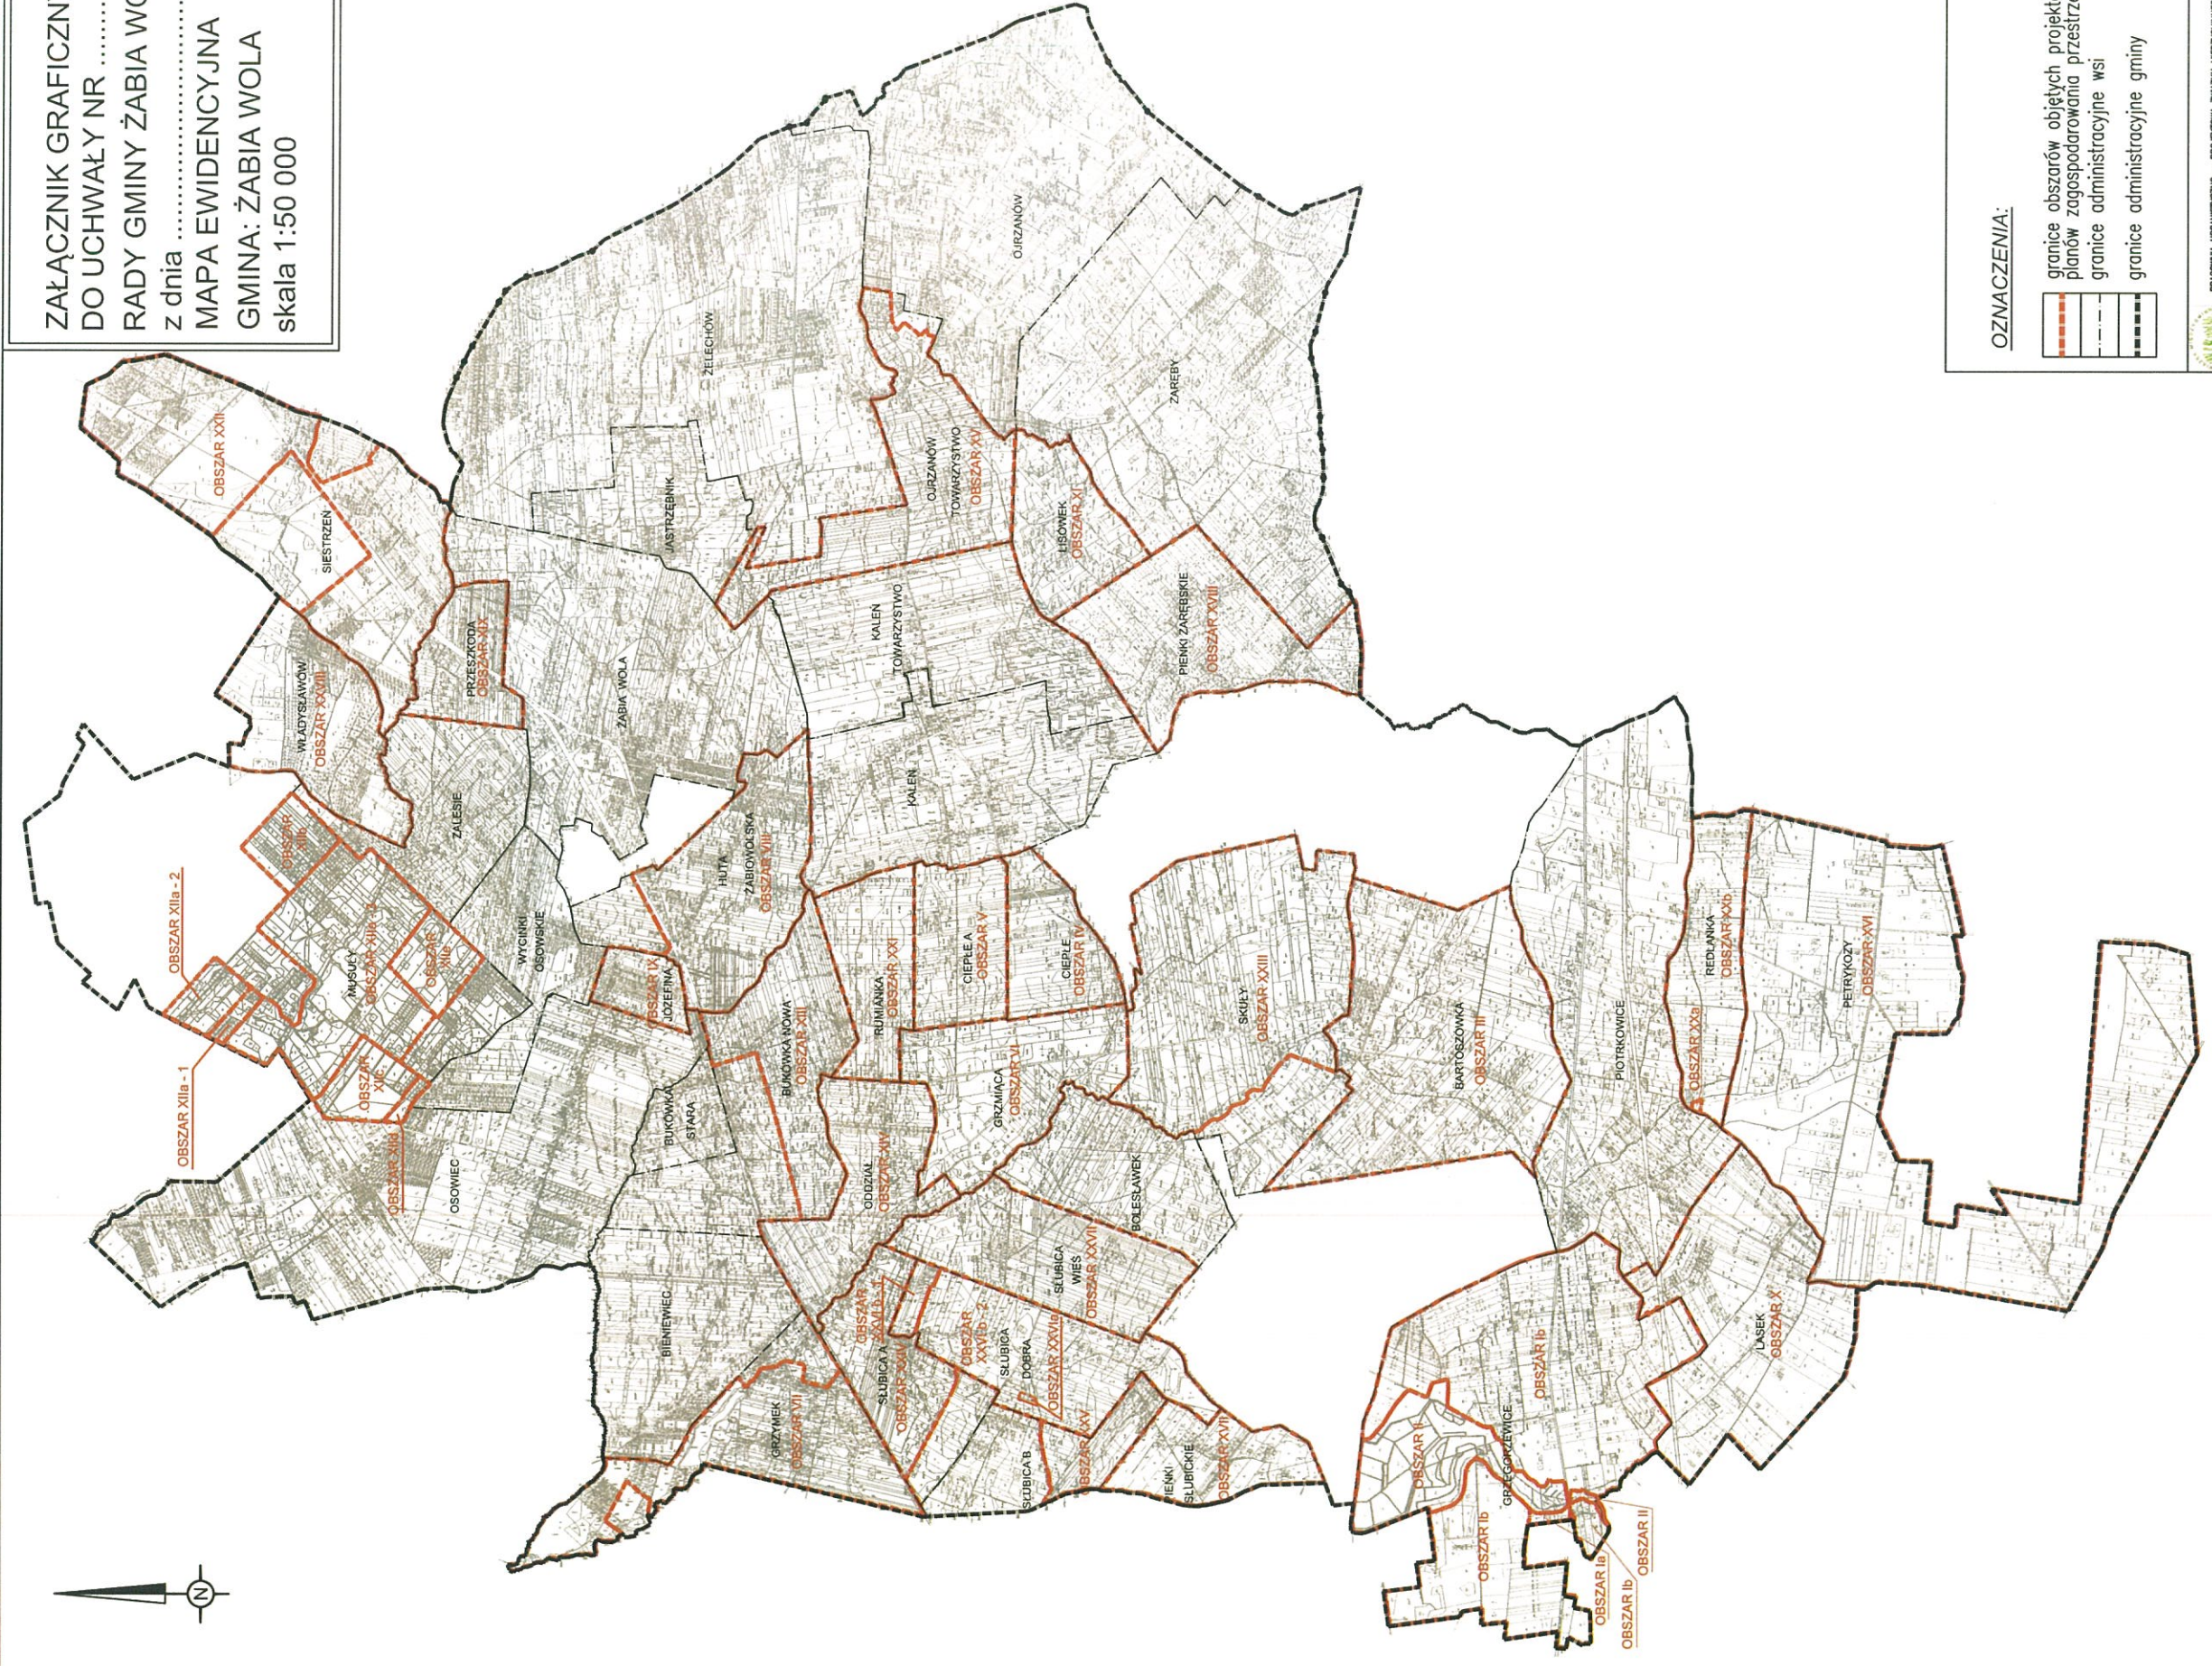

OZNACZENIA:

-  granice obszarów objętych projektami miejscowych planów zagospodarowania przestrzennego
-  granice administracyjne wsi
-  granice administracyjne gminy



PRACOWNIA URZĄDNICTWA – PROJEKTOWA ZWIĄZKI MIEJSCOWEGO „NAZWIŃCE JACOBINE”
w Maczynie z siedzibą w Miłkowie