

Załącznik graficzny nr 1 do
Uchwały Nr 39/X/2019

Radą Gminy Żabia Wola
z dnia 26 czerwca 2019
wycinek z mapy ewidencyjnej

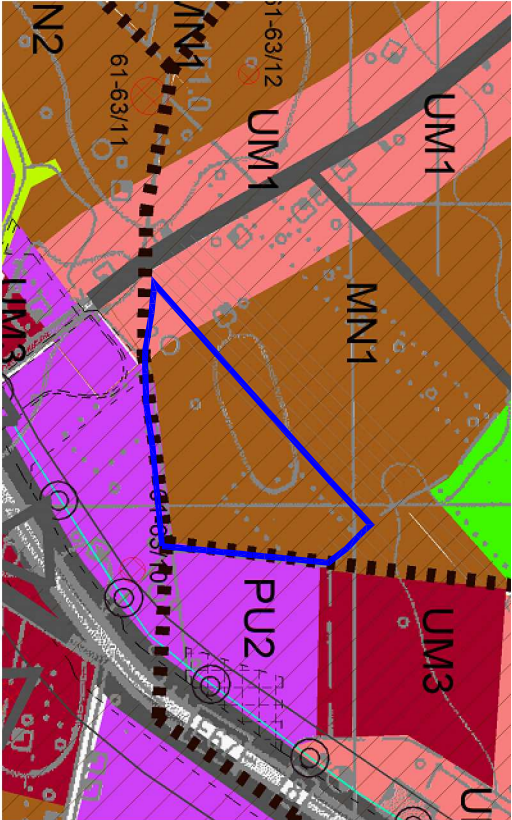
miejscowość Zalesie - działki nr ew. 181/2,
183/2, 128/2, 129, 130, 131, 132

skala 1:4000




OZNACZENIA:

 granica obszaru objętego projektem planu miejscowego

WYRYS ZE STUDIUM UWARUNKOWAŃ I KIERUNKÓW
ZAGOSPODAROWANIA PRZESTRZENNEGO GMINY ŻABIA WOLA



STREFY FUNKCYJONALNE POLITYKI PRZESTRZENNEJ:

-  obszary skupionego osadnictwa mieszkaniowego i istniejącej zabudowy zagrodowej z możliwością realizacji podstawowych usług
-  obszary zabudowy usługowo – mieszkaniowej
-  obszary usług istniejących i projektowanych z dopuszczeniem zabudowy mieszkaniowej
-  obszary z przewagą produkcji, składów i usług o ograniczonej uciążliwości z istniejącą zabudową zagrodową i mieszkaniową