


**MIEJSCOWY PLAN ZAGOSPODAROWANIA PRZESTRZENNEGO GMINY ŻABIA WOLA
 OBEJMUJĄCY DZIAŁKI O NR EW. 95/12, 95/16, 97/5 W MIEJSCOWOŚCI KALEŃ
 RYSUNEK PLANU Załącznik Nr 1
 SKALA 1:2000
 do Uchwały Nr..... Rady Gminy Żabia Wola z dnia**



OZNACZENIA BĘDĄCE USTALENIAMI PLANU

	granice obszaru objętego planem miejscowym
	linie rozgraniczające tereny o różnym przeznaczeniu lub o różnych zasadach zagospodarowania
	obszar ograniczonego zagospodarowania i zabudowy
	wzdłuż linii średniego napięcia
	strefa kontrolowana wzdłuż gozocięgu średniego ciśnienia
	nieprzekraczalne linie zabudowy
	nieprzekraczalne linie zabudowy w obszarze ograniczonego zagospodarowania i zabudowy
	wymiarowanie linii rozgraniczających i linii zabudowy
1.3	
	U/MN tereny zabudowy usługowej z dop. zabudowy mieszkaniowej jednorodzinnej
	MNU tereny zabudowy mieszkaniowej jednorodzinnej i usług nieucieczkowych
	MIN tereny zabudowy mieszkaniowej jednorodzinnej
	KD/Zp teren komunikacji – teren poszerzenia drogi publicznej, kategorii powiatowej, klasy zbiorczej

**WYRYS ZE STUDIUM UWARUNKOWAŃ I KIERUNKÓW
 ZAGOSPODAROWANIA PRZESTRZENNEGO
 GMINY ŻABIA WOLA**

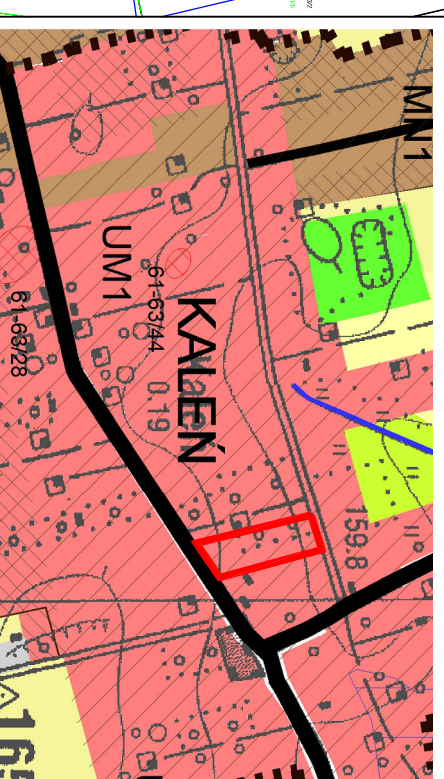

- granica obszaru objętego m.p.z.p.
- obszary zabudowy usługowo – mieszkaniowej

Plan opracowano na kopii mapy zasadniczej. Poświadczanie zgodności mapy z oryginałem przyjętym do państwowego zasobu znajduje się na oryginalnej mapie.

**PRACOWNIA URBANISTYCZNO-PROJEKTOWA
 ZWIĄZKU MIĘDZYGMINNEGO
 MAZOWSZE ZACHODNIE**



Zespół projektowy:
 projektant: mgr inż. Katarzyna Dąbrowska
 kierownik pracowni: mgr inż. Jadwiga Jeznach

STYCZEŃ 2020