
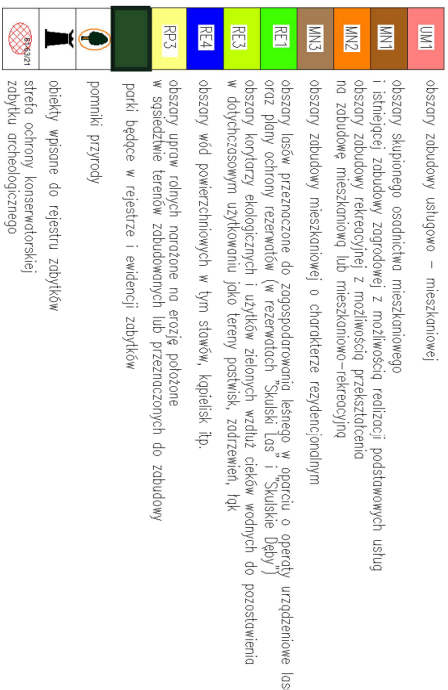


Załącznik Graficzny
do uchwały nr
Rady Gminy Żabia Wola
z dnia

Gmina: Żabia Wola
Skala 1:12 000

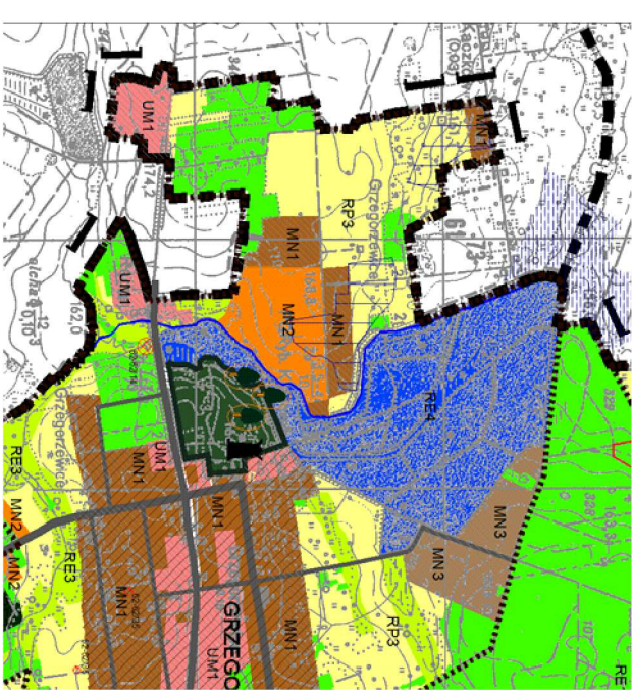

OZNACZENIA:

- granicę administracyjną wsi
- granicę administracyjną gminy
- granicę obszaru objętego projektem planu
- obszar objęty projektem planu

