


**MIEJSCOWY PLAN ZAGOSPODAROWANIA PRZESTRZENNEGO
GMINY ŻABIA WOLA OBEJMUJĄCY DZIAŁKI O NR EW. 36/1, 36/2,
37/1, 37/2, 37/3, 37/4 W MIEJSCOWOŚCI MUSUŁY
RYSUNEK PLANU Załącznik Nr 1 SKALA 1:1000
do Uchwały Nr..... Rady Gminy Żabia Wola z dnia**

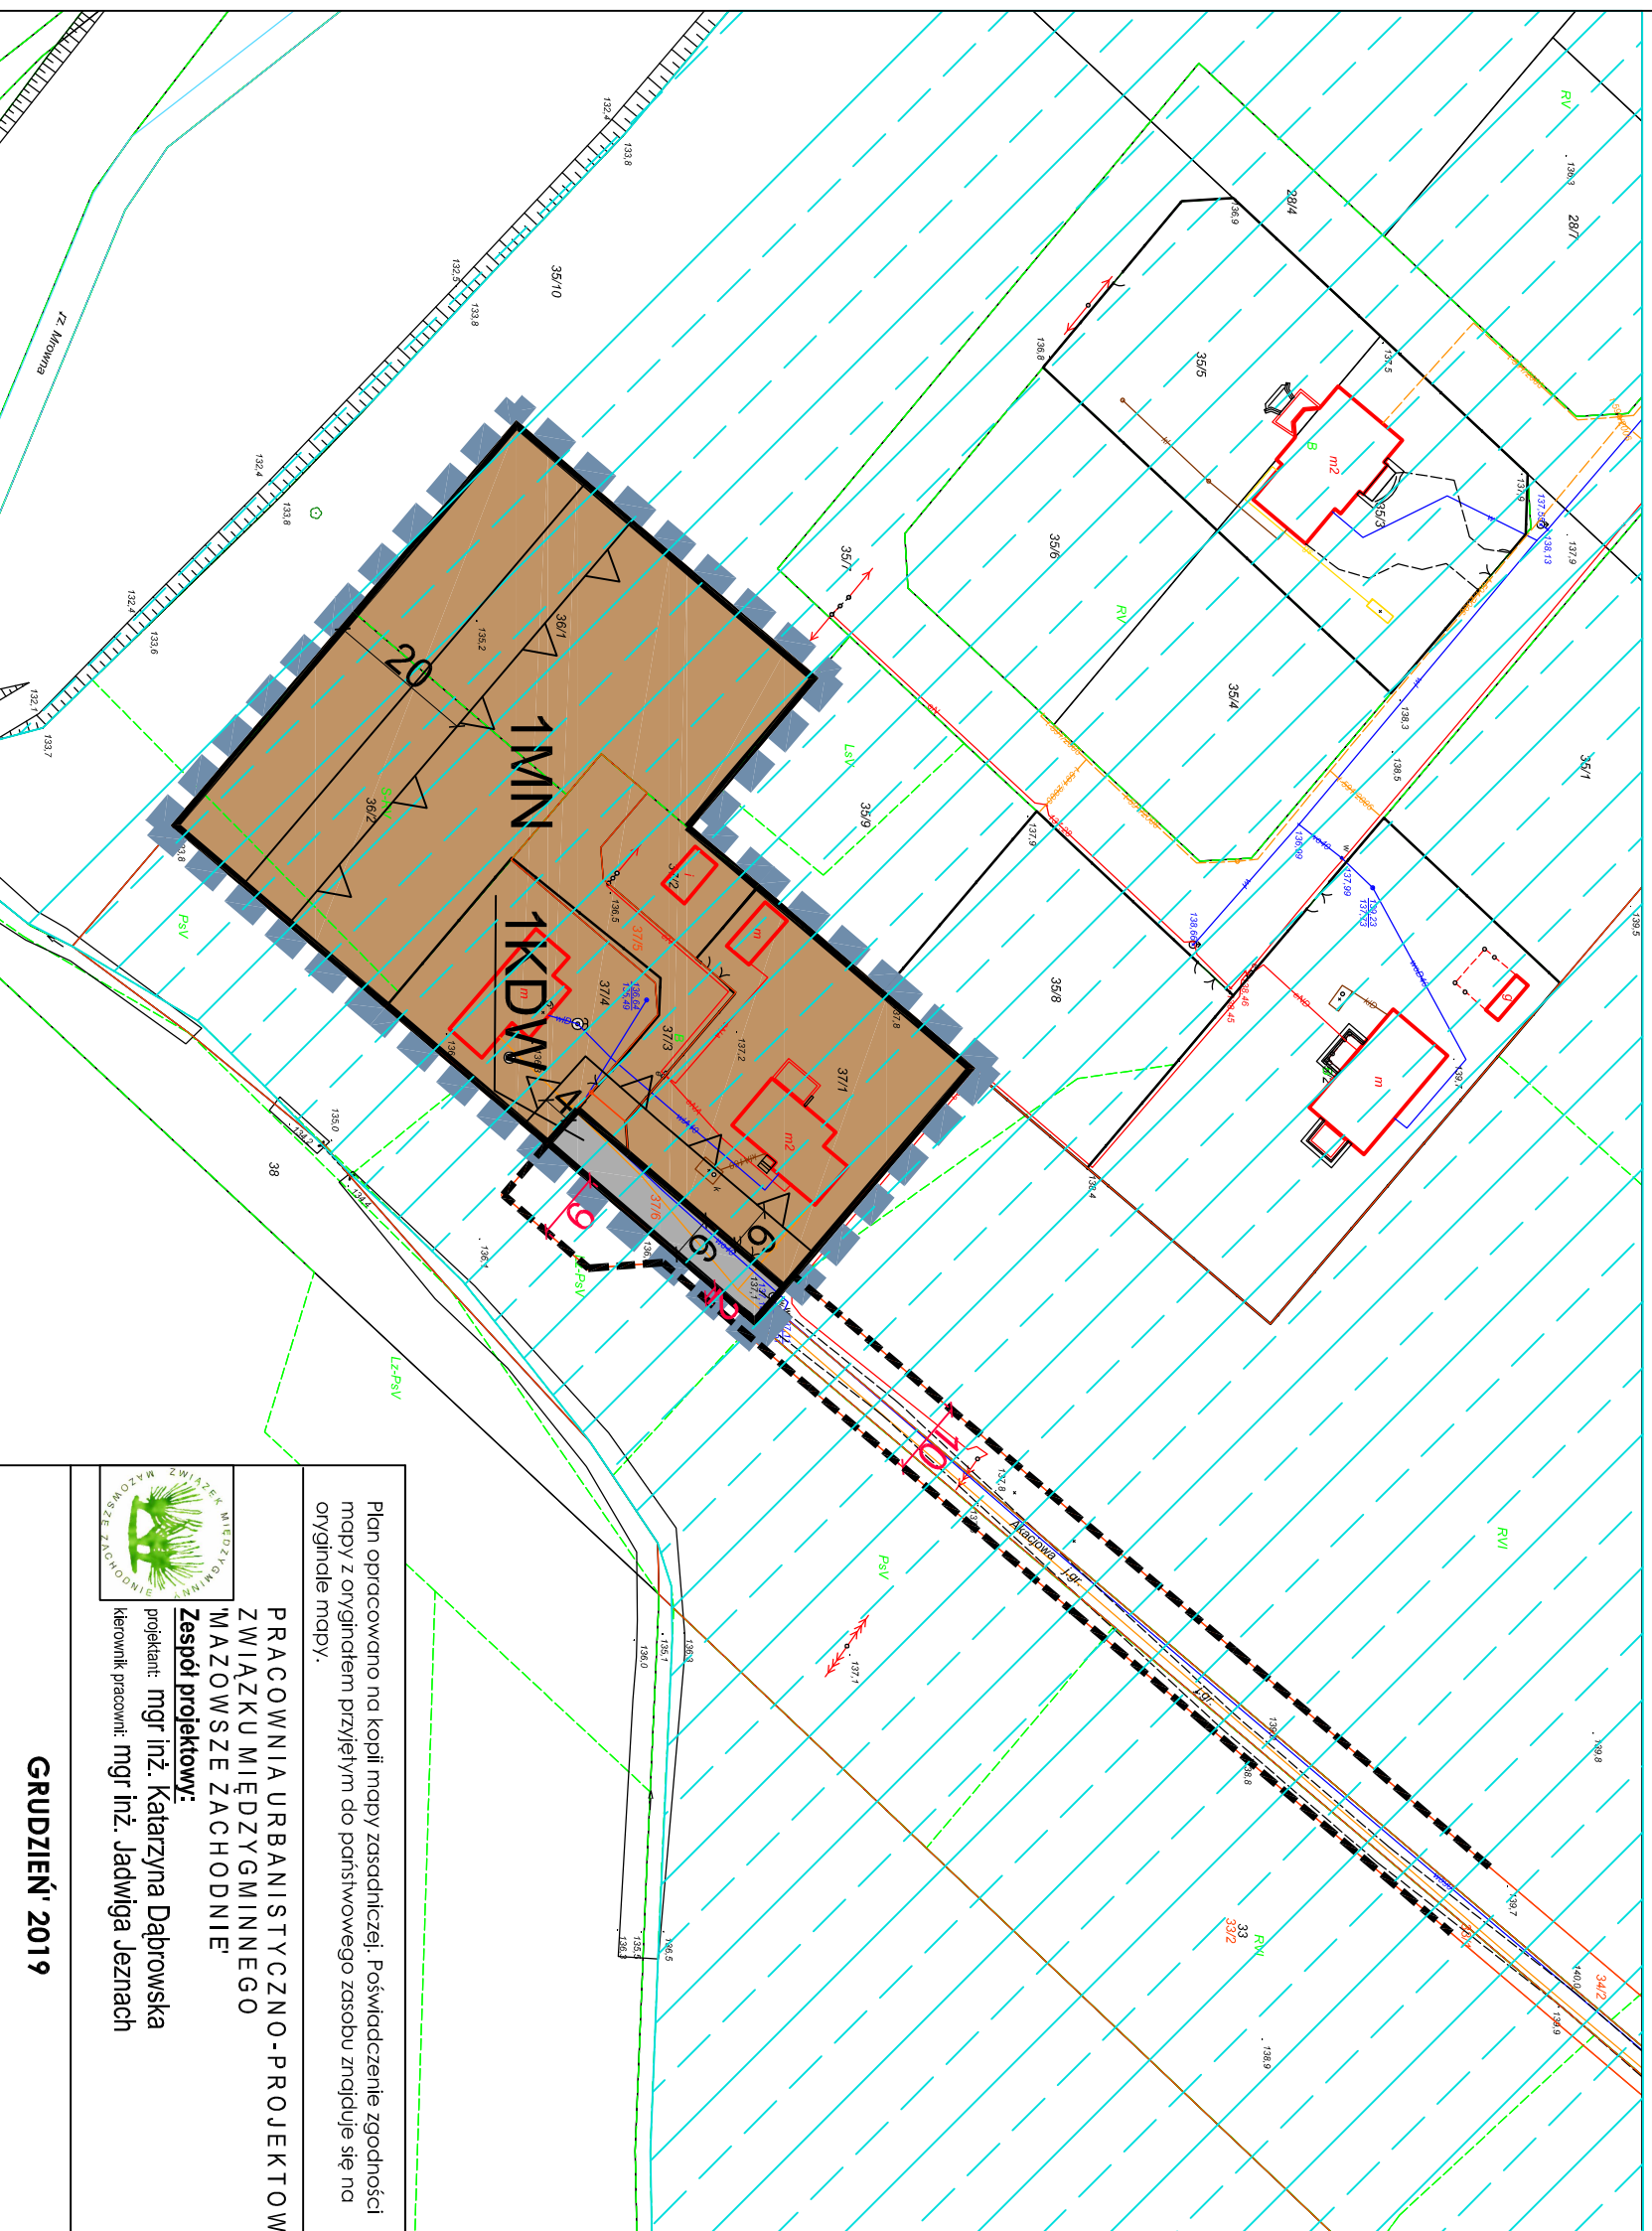


OZNACZENIA BĘDĄCE USTALENIAMI PLANU

	granice obszaru objętego planem miejscowym
	linie rozgraniczające tereny o różnym przeznaczeniu lub o różnych zasadach zagospodarowania
	nieprzekraczalne linie zabudowy
	wyriarowanie linii rozgraniczających i linii zabudowy
	5 MN tereny zabudowy mieszkaniowej jednorodzinnej
	KDW teren komunikacji – teren drogi wewnętrznej

**OZNACZENIA INFORMACYJNE
NIESTANOWIĄCE USTALEŃ PLANU**

	linie rozgraniczające dróg poza granicami planu
	teren zmeliorowany
	wyriarowanie linii rozgraniczających poza granicami planu

**WYRYS ZE STUDIUM UWARUNKOWAŃ I KIERUNKÓW
ZAGOSPODAROWANIA PRZESTRZENNEGO
GMINY ŻABIA WOLA**

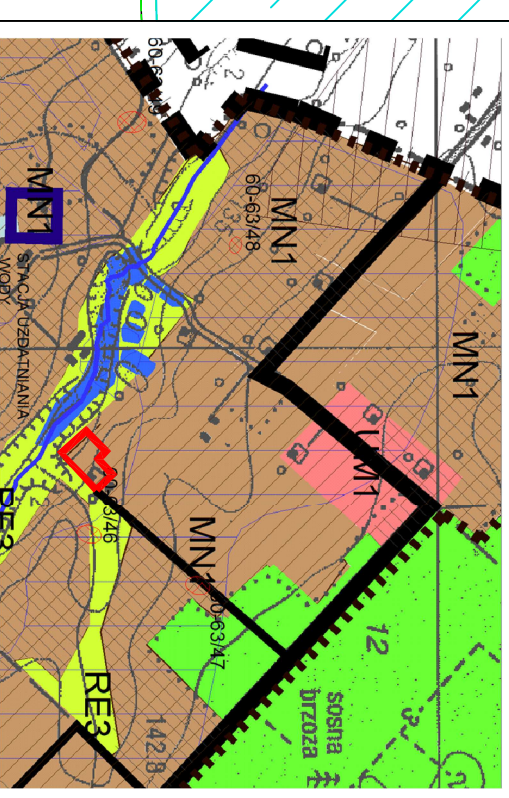

granica obszaru objętego m.p.z.p.

MN1
obszary skupionego osadnictwa mieszkaniowego i istniejącej zabudowy zagrodowej z możliwością realizacji podstawowych usług

Plan opracowano na kopii mapy zasadniczej. Poświadczenie zgodności mapy z oryginałem przyjętym do państwowego zasobu znajduje się na oryginalnej mapy.

**PRACOWNIA URBANISTYCZNO-PROJEKTOWA
ZWIĄZKU MIĘDZYGMINNEGO
MAZOWSZE ZACHODNIE**

Zespół projektowy:

projektant: mgr inż. Katarzyna Dąbrowska
Kierownik pracowni: mgr inż. Jędrzej Jędrzej



GRUDZIEŃ 2019