

MIEJSCOWY PLAN ZAGOSPODAROWANIA PRZESTRZENNEGO GMINY ŻABIA WOLA
OBEJMUJĄCY DZIAŁKI O NR EW. 181/2, 183/2, 128/2, 129, 130, 131, 132
POŁOŻONE W MIEJSCOWOŚCI ZALESIE

Załącznik Nr 1 do Uchwały nr Rady Gminy Żabia Wola z dnia

RYSUNEK PLANU

SKALA 1 : 2000
1 cm - 20 m

20 10 0 50



OZNACZENIA BĘDĄCE USTALENIAMI PLANU:

--- GRANICA OBSZARU OBJĘTEGO PLANEM

— LINIA ROZGRANICZAJĄCA TERENY O RÓŻNYM PRZEZNACZENIU LUB RÓŻNYCH ZASADACH ZAGOSPODAROWANIA

▲▲ NIEPRZEKRACZALNA LINIA ZABUDOWY

STREFA TECHNICZNA NAPOWIETRZNEJ LINII ELEKTROENERGETYCZNEJ 15kV

15,0 WYMIAROWANIE

U/P TERENY ZABUDOWY USŁUGOWEJ I/LUB OBIEKTÓW PRODUKCYJNYCH, SKŁADÓW I MAGAZYNÓW


KDD TERENY DROGI PUBLICZNEJ KLASY DOJAZDOWEJ

OZNACZENIA NIEBĘDĄCE USTALENIAMI PLANU:

TEREN ZMELIOROWANY

ORIENTACYJNA POWIERZCHNIA TERENU
6,92 ha

WYRYS ZE STUDIUM UWARUNKOWAŃ I KIERUNKÓW ZAGOSPODAROWANIA PRZESTRZENNEGO GMINY ŻABIA WOLA SKALA 1: 10 000

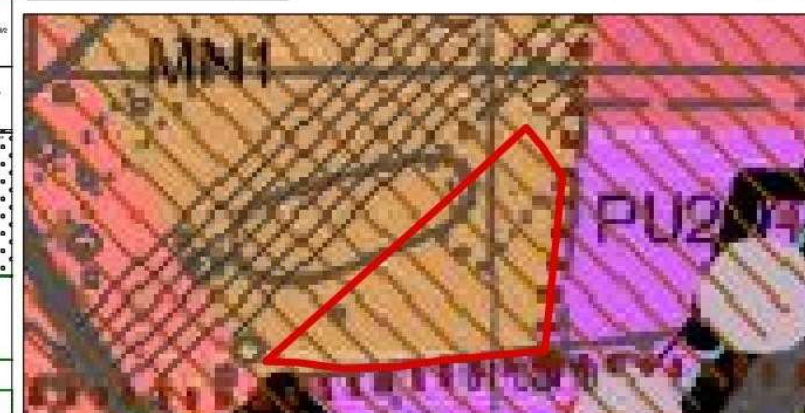

--- GRANICA OBSZARU OBJĘTEGO PLANEM

MN1 OBSZARY SKUPIONEGO OSADNICTWA MIESZKANIOWEGO I ISTNIEJĄCEJ ZABUDOWY ZAGRODOWEJ Z MOŻLIWOŚCIĄ REALIZACJI PODSTAWOWYCH USŁUG

PU2 OBSZARY Z PRZEWAGĄ PRODUKCJI, SKŁADÓW I USŁUG O OGRANICZONEJ UCIAŻLIWOŚCI, Z ISTNIEJĄCĄ ZABUDOWĄ ZAGRODOWĄ I MIESZKANIOWĄ

Studium dopuszcza możliwość korygowania granic terenów wskazanych do objęcia planem