


MIEJSCOWY PLAN ZAGOSPODAROWANIA PRZESTRZENNEGO GMINY ŻABIA WOLA
OBEJMUJĄCY wieś JÓZEFINA (obszar IX)

RYSUNEK PLANU skala 1:2000

Załącznik nr 1 do Uchwały Nr....Rady Gminy Żabia Wola z dnia.....

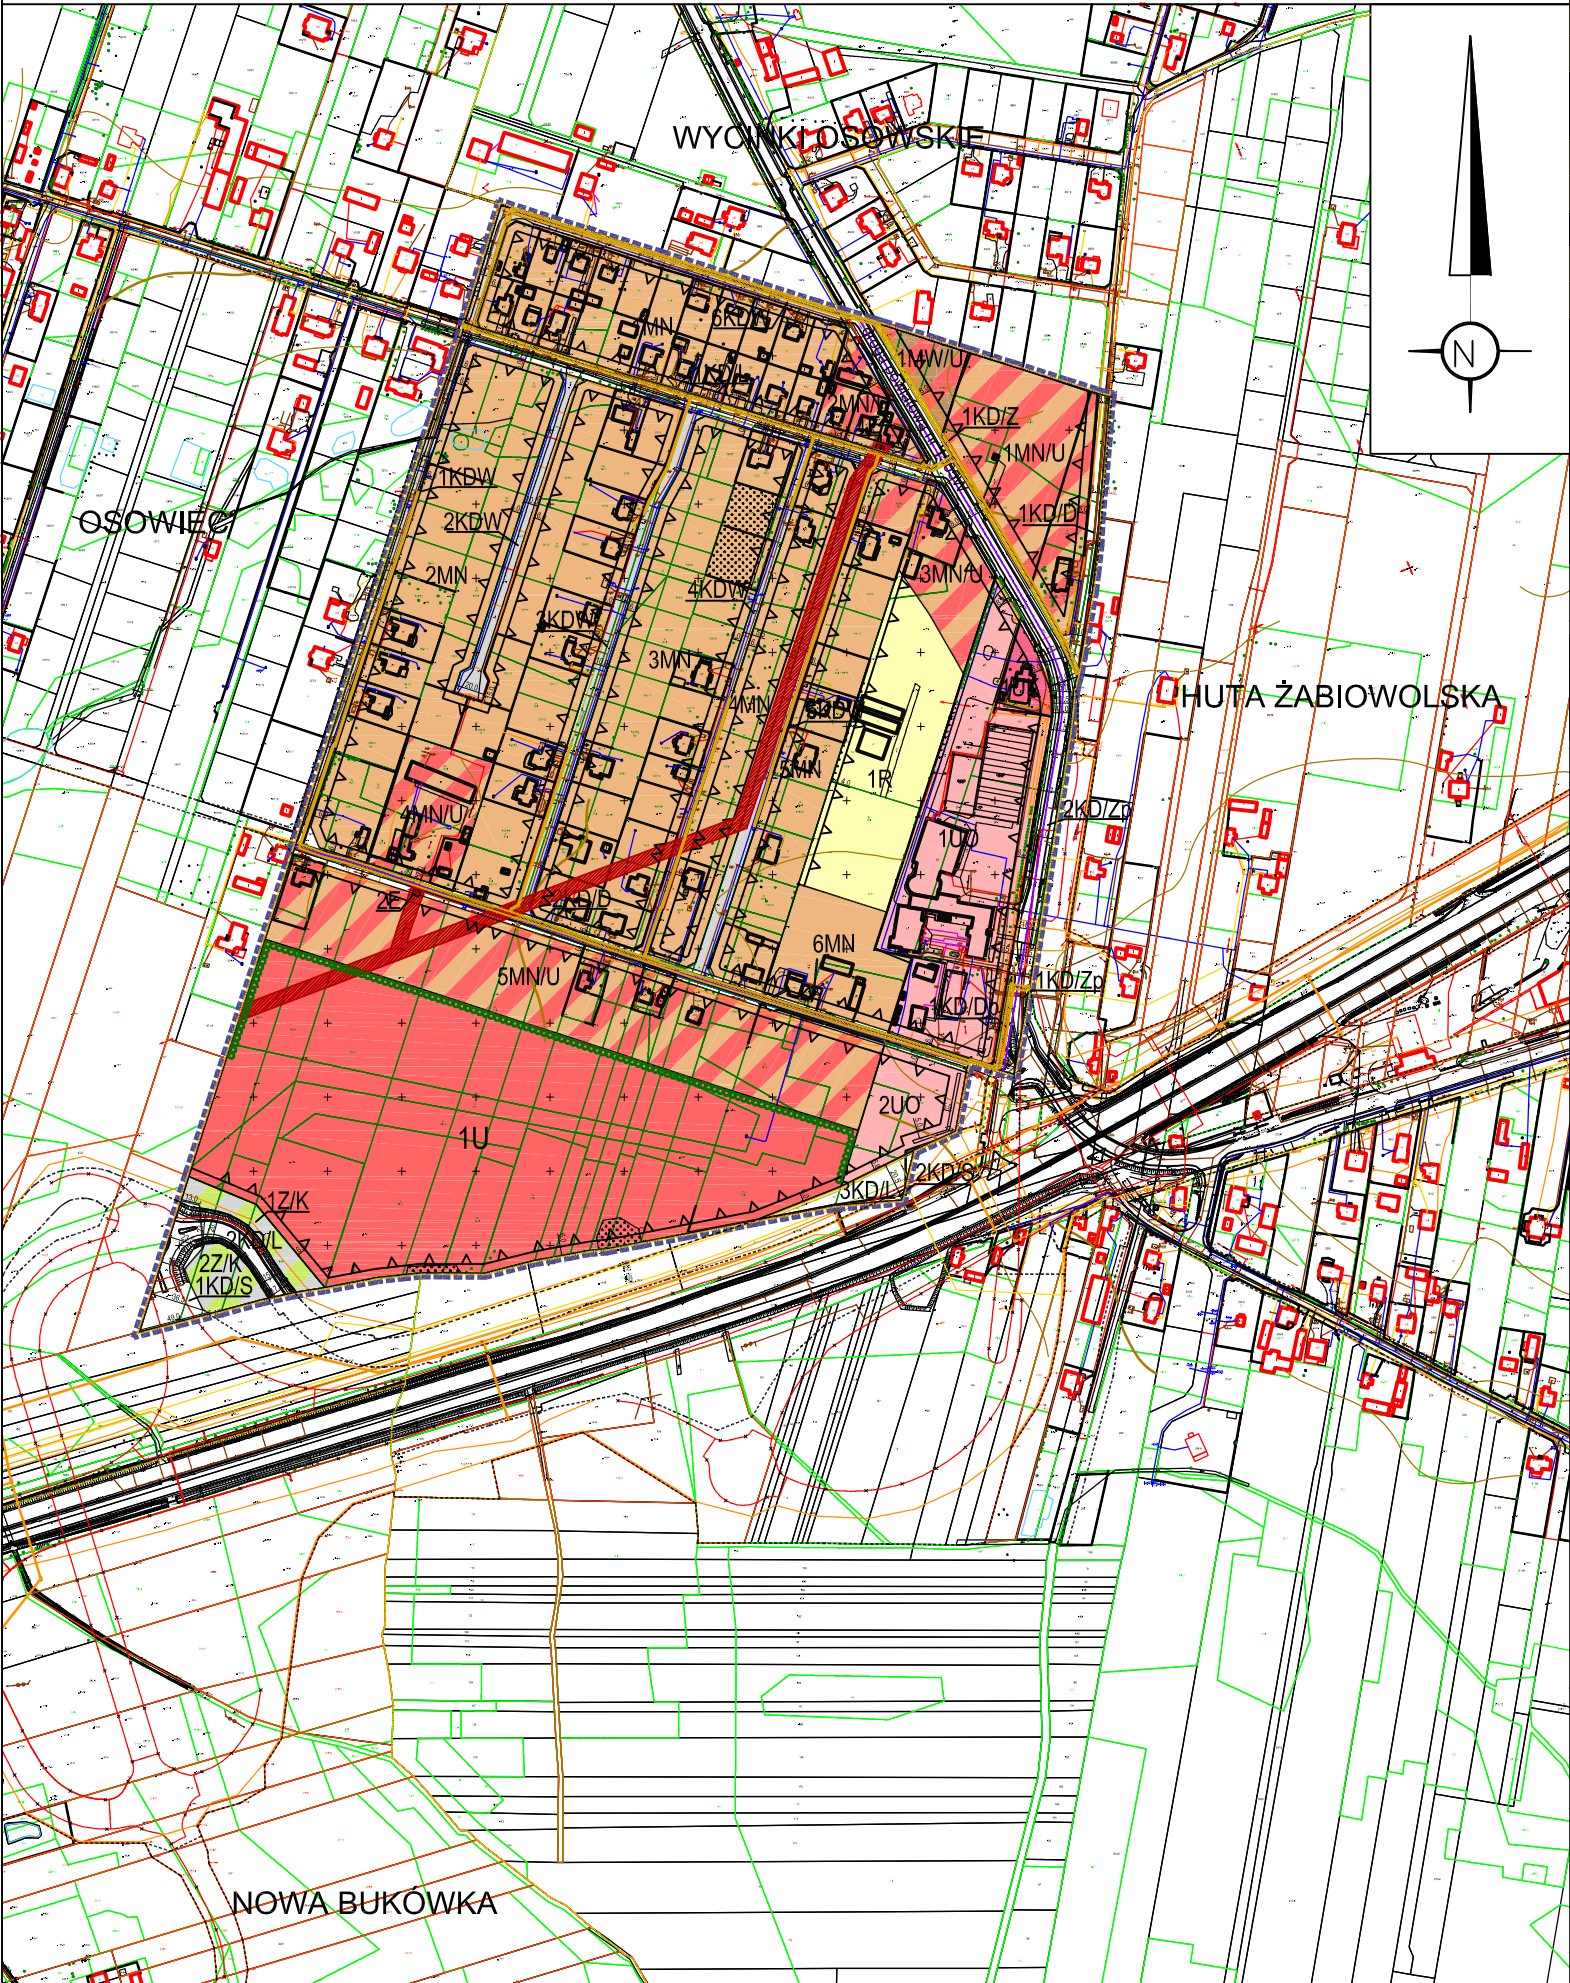

OZNACZENIA BĘDĄCE USTALENIAMI PLANU

	granice obszaru objętego planem miejscowym
	linie rozgraniczające tereny o różnym przeznaczeniu lub różnych zasadach zagospodarowania
	nieprzekraczalne linie zabudowy
	nieprzekraczalna linia zabudowy dla budynków z pomieszczeniami nieprzeznaczonymi na pobyt ludzi w obszarze ograniczonego zagospodarowania i zabudowy
	strefa kontrolowana wzdłuż gazocięgu średniego ciśnienia
	strefa wskazana do zagospodarowania zielenią izolacyjną
	obszar ograniczonego zagospodarowania i zabudowy wzdłuż linii średniego napięcia
	wymiarowanie linii rozgraniczających i linii zabudowy
	U tereny zabudowy usługowej
	MW/U tereny zabudowy mieszkaniowej wielorodzinnej i/lub zabudowy usługowej
	MN/U tereny zabudowy mieszkaniowej jednorodzinnej i/lub zabudowy usługowej
	MN tereny zabudowy mieszkaniowej jednorodzinnej
	UO tereny usług oświaty
	UK teren usług sakralnych
	R tereny rolnicze
	Z/K tereny zieleni, infrastruktury technicznej oraz urządzeń związanych z utrzymaniem dróg publicznych
	E tereny infrastruktury technicznej – elektroenergetyka
	KD/S tereny komunikacji– fragmenty drogi publicznej, klasy ekspresowej
	KD/Z teren komunikacji– teren drogi publicznej, klasy zbiorczej
	KD/Zp tereny komunikacji– teren części drogi publicznej, klasy zbiorczej
	KD/L tereny komunikacji– tereny dróg publicznych, klasy lokalnej
	KD/D tereny komunikacji– tereny dróg publicznych, klasy dojazdowej
	KD/Dp teren komunikacji– teren części drogi publicznej, klasy dojazdowej
	KDW tereny komunikacji – tereny dróg wewnętrznych

OZNACZENIA INFORMACJI NIESTANOWIĄCYCH USTALENIA PLANU

	linie rozgraniczające dróg poza granicami planu
	granice administracyjne wsi
	wymiarowanie linii rozgraniczających dróg poza granicami planu

WYRYS ZE STUDIUM GMINY ŻABIA WOLA

	obszary skupionego osadnictwa mieszkaniowego i istniejącej zabudowy zagrodowej z możliwością realizacji podstawowych usług
	UM1 obszary zabudowy usługowo – mieszkaniowej
	granica obszaru objętego m.p.z.p.

0 20 40 60 80 100 200 300 skala liniowa

Plan opracowano na kopii mapy zasadniczej. Poświadczenie zgodności mapy z oryginałem przyjętym do zasobu znajduje się na oryginale mapy.

PRACOWNIA URBANISTYCZNO-PROJEKTOWA ZWIĄZKU MIĘDZYGMINNEGO MAZOWSZE ZACHODNIE
Zespół projektowy:
projektant: mgr inż. Katarzyna Dąbrowska
(uprawniona do sporządzania m.p.z.p. na podstawie art.5 pkt 3 i 4 ustawy z dnia 27 marca 2003r. o planowaniu i zagospodarowaniu przestrzennym)
kierownik pracowni: mgr inż. Jadwiga Jeznach
(uprawniona do sporządzania m.p.z.p. na podstawie art.5 pkt 5 ustawy z dnia 27 marca 2003r. o planowaniu i zagospodarowaniu przestrzennym)

MAJ' 2021