

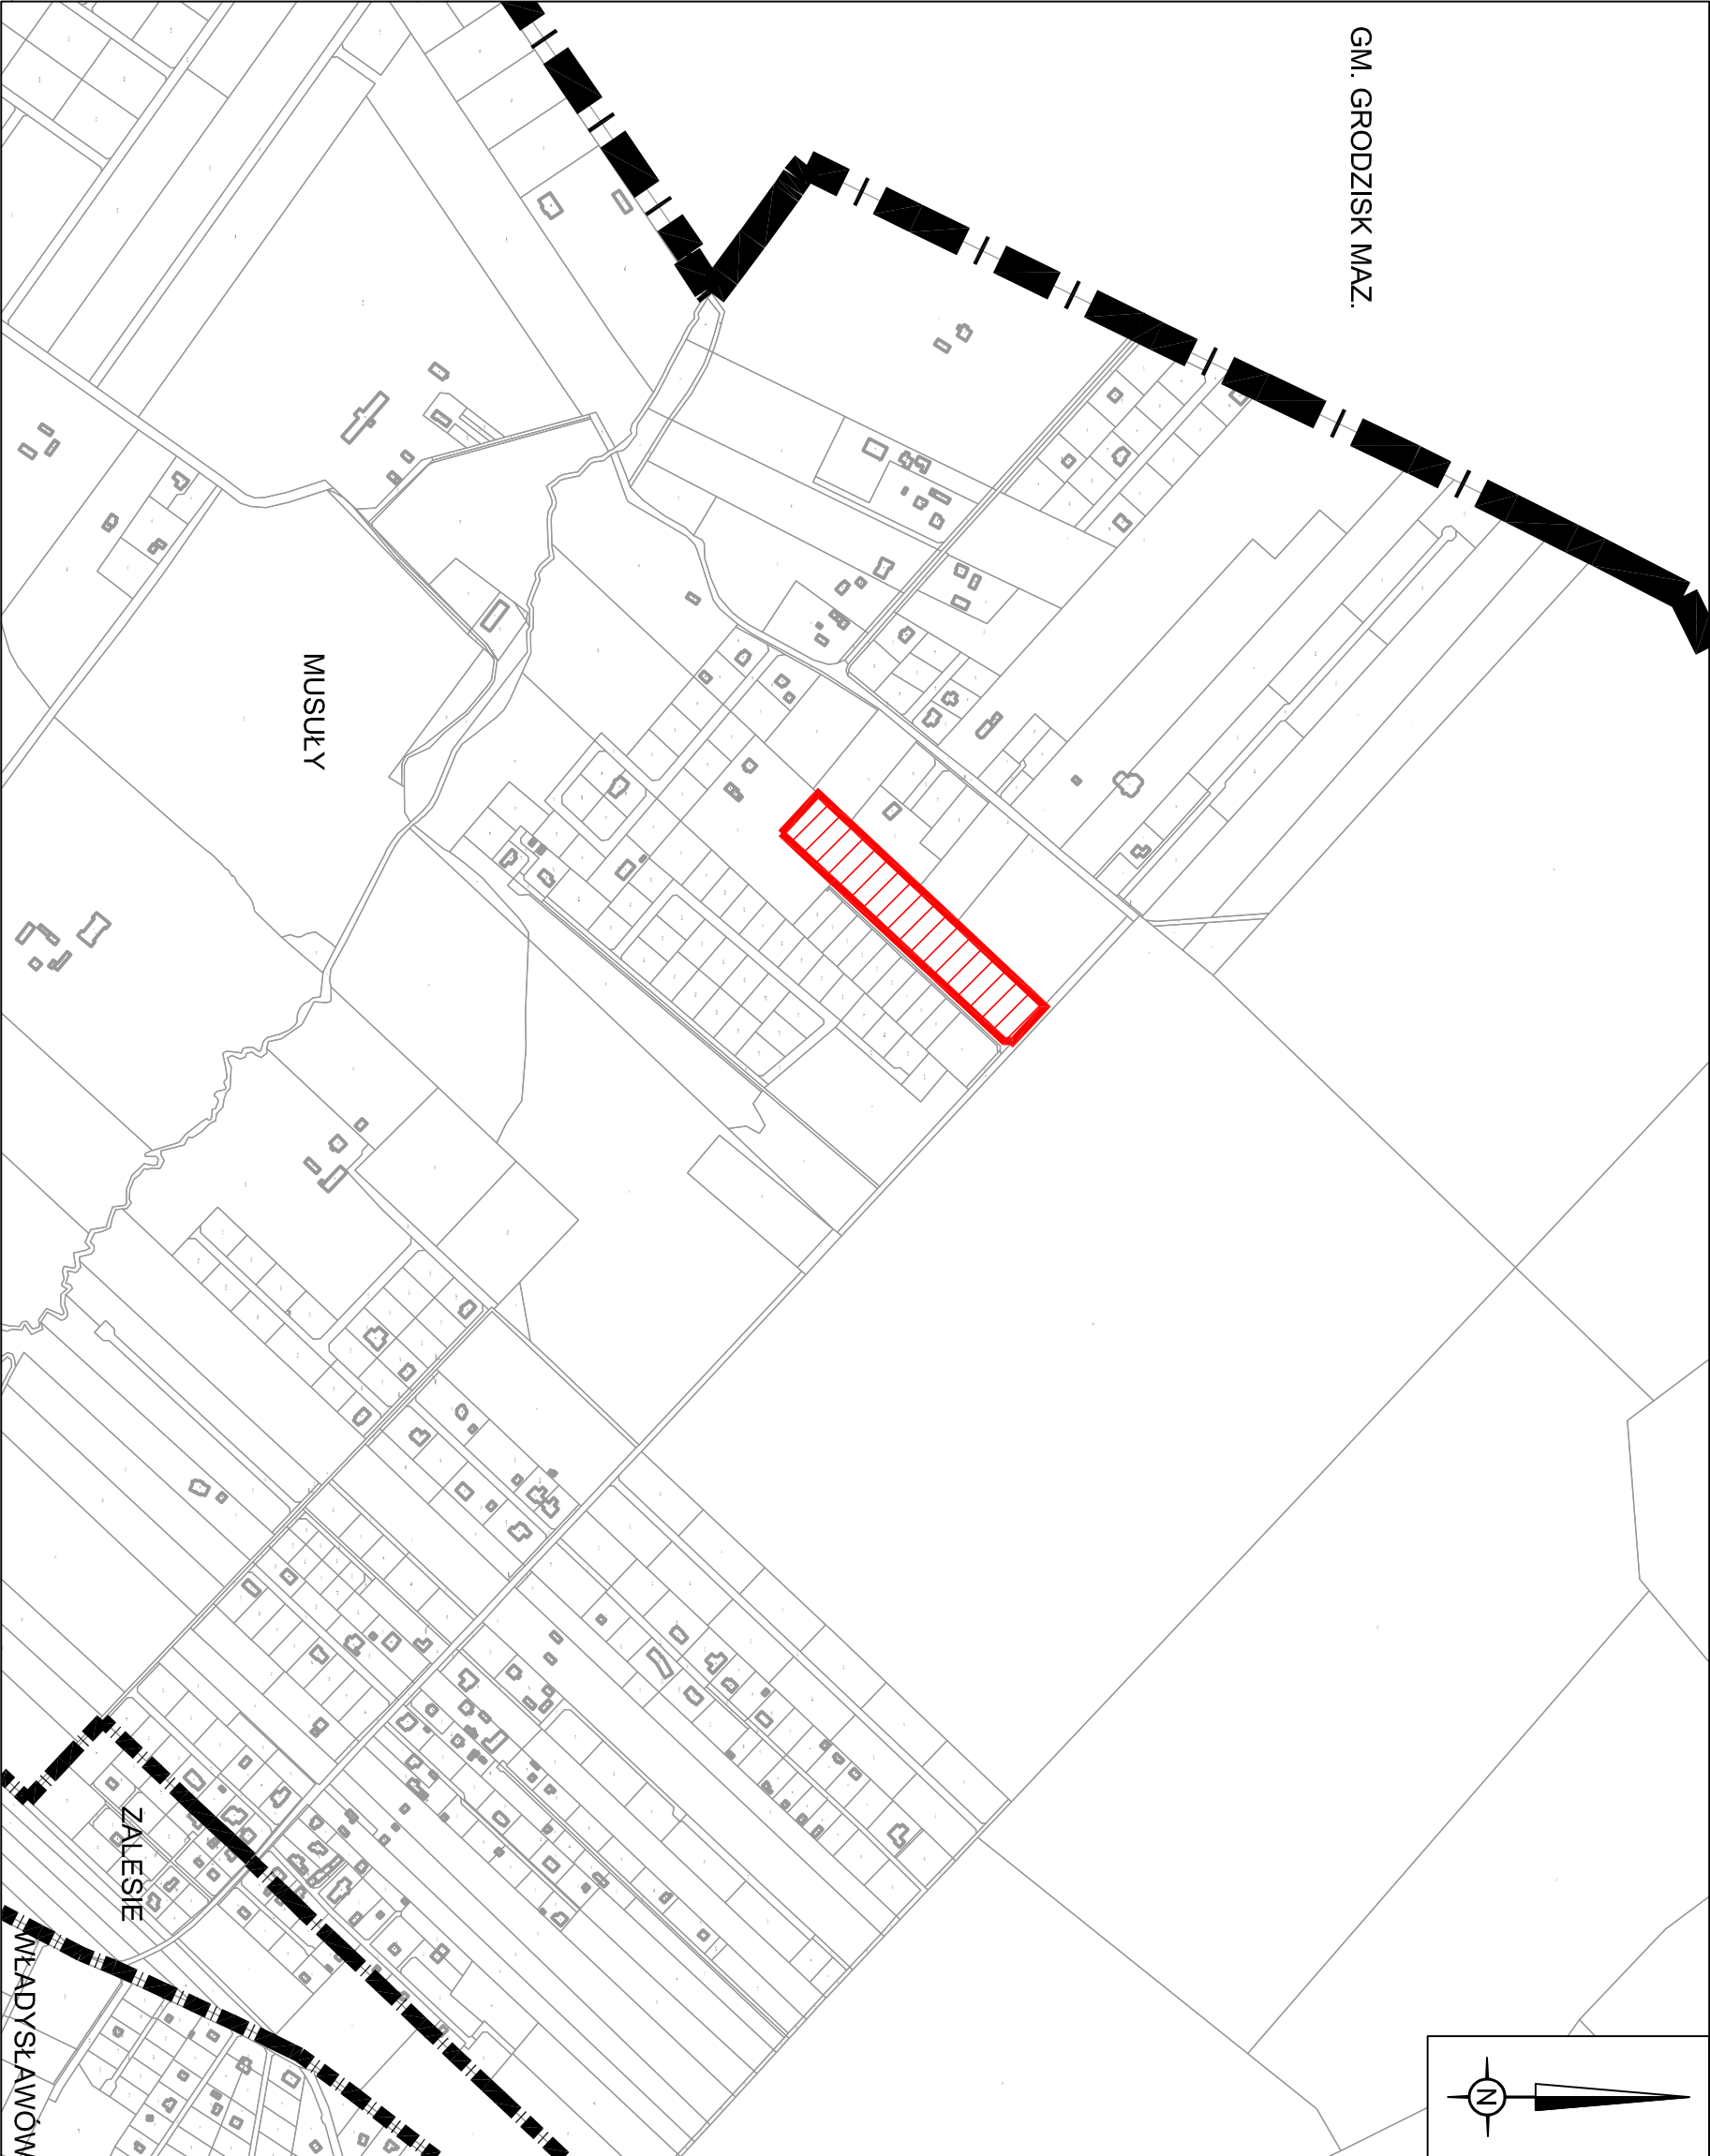


GM. GRODZISK MAZ.

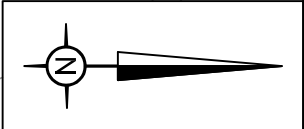

Załącznik graficzny nr 1 do
Uchwały Nr
Rady Gminy Żabia Wola
z dnia
wycinek z mapy ewidencyjnej
miejscowość Musuły - działka nr ew. 27/1
skala 1:7000

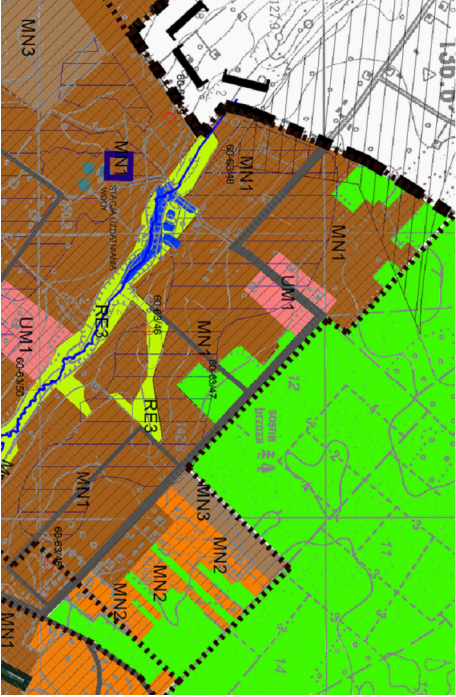

UM1	obszary zabudowy usługowo – mieszkaniowej
MN1	obszary skupionego osadnictwa mieszkaniowego i istniejącej zabudowy zagrodowej z możliwością realizacji podstawowych usług
MN2	obszary zabudowy rekreacyjnej z możliwością przekształcenia na zabudowę mieszkaniową lub mieszkaniowo-rekreacyjną
MN3	obszary zabudowy mieszkaniowej o charakterze rezydencjonalnym
RE3	obszary lasów przeznaczonych do zagonosdodowania leśnego w oparciu o operaty urzędowe lasu oraz plany ochrony rezerwatów (w rezerwach: Świątliki, Las i Świątliki Dąb)
RE3	obszary korzystać ekologicznych i użytków zielonych w celu wodnych do przekształcenia w ogólniejszym użytkowaniu jako tereny pastwisk, sadzawek, itp.

OZNACZENIA:

	granice administracyjne wsi
	granice administracyjne gminy
	granice obszaru objętego projektem planu
	obszar objęty projektem planu