
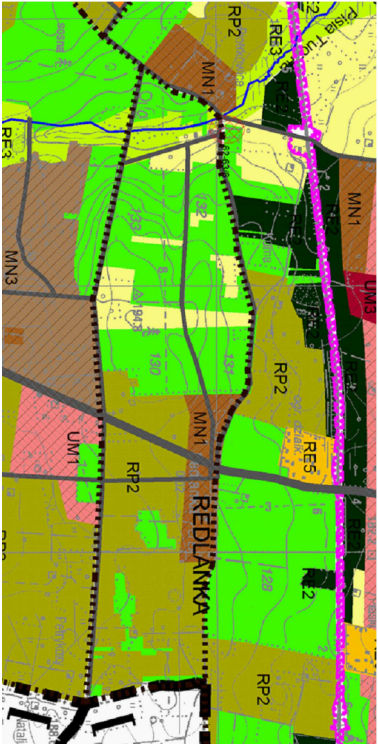


Załącznik graficzny nr 1 do Uchwały Nr .....Radę Gminy Żabia Wola z dnia .....

wycinek z mapy ewidencyjnej, miejscowość REDLANKA

skala 1:6000

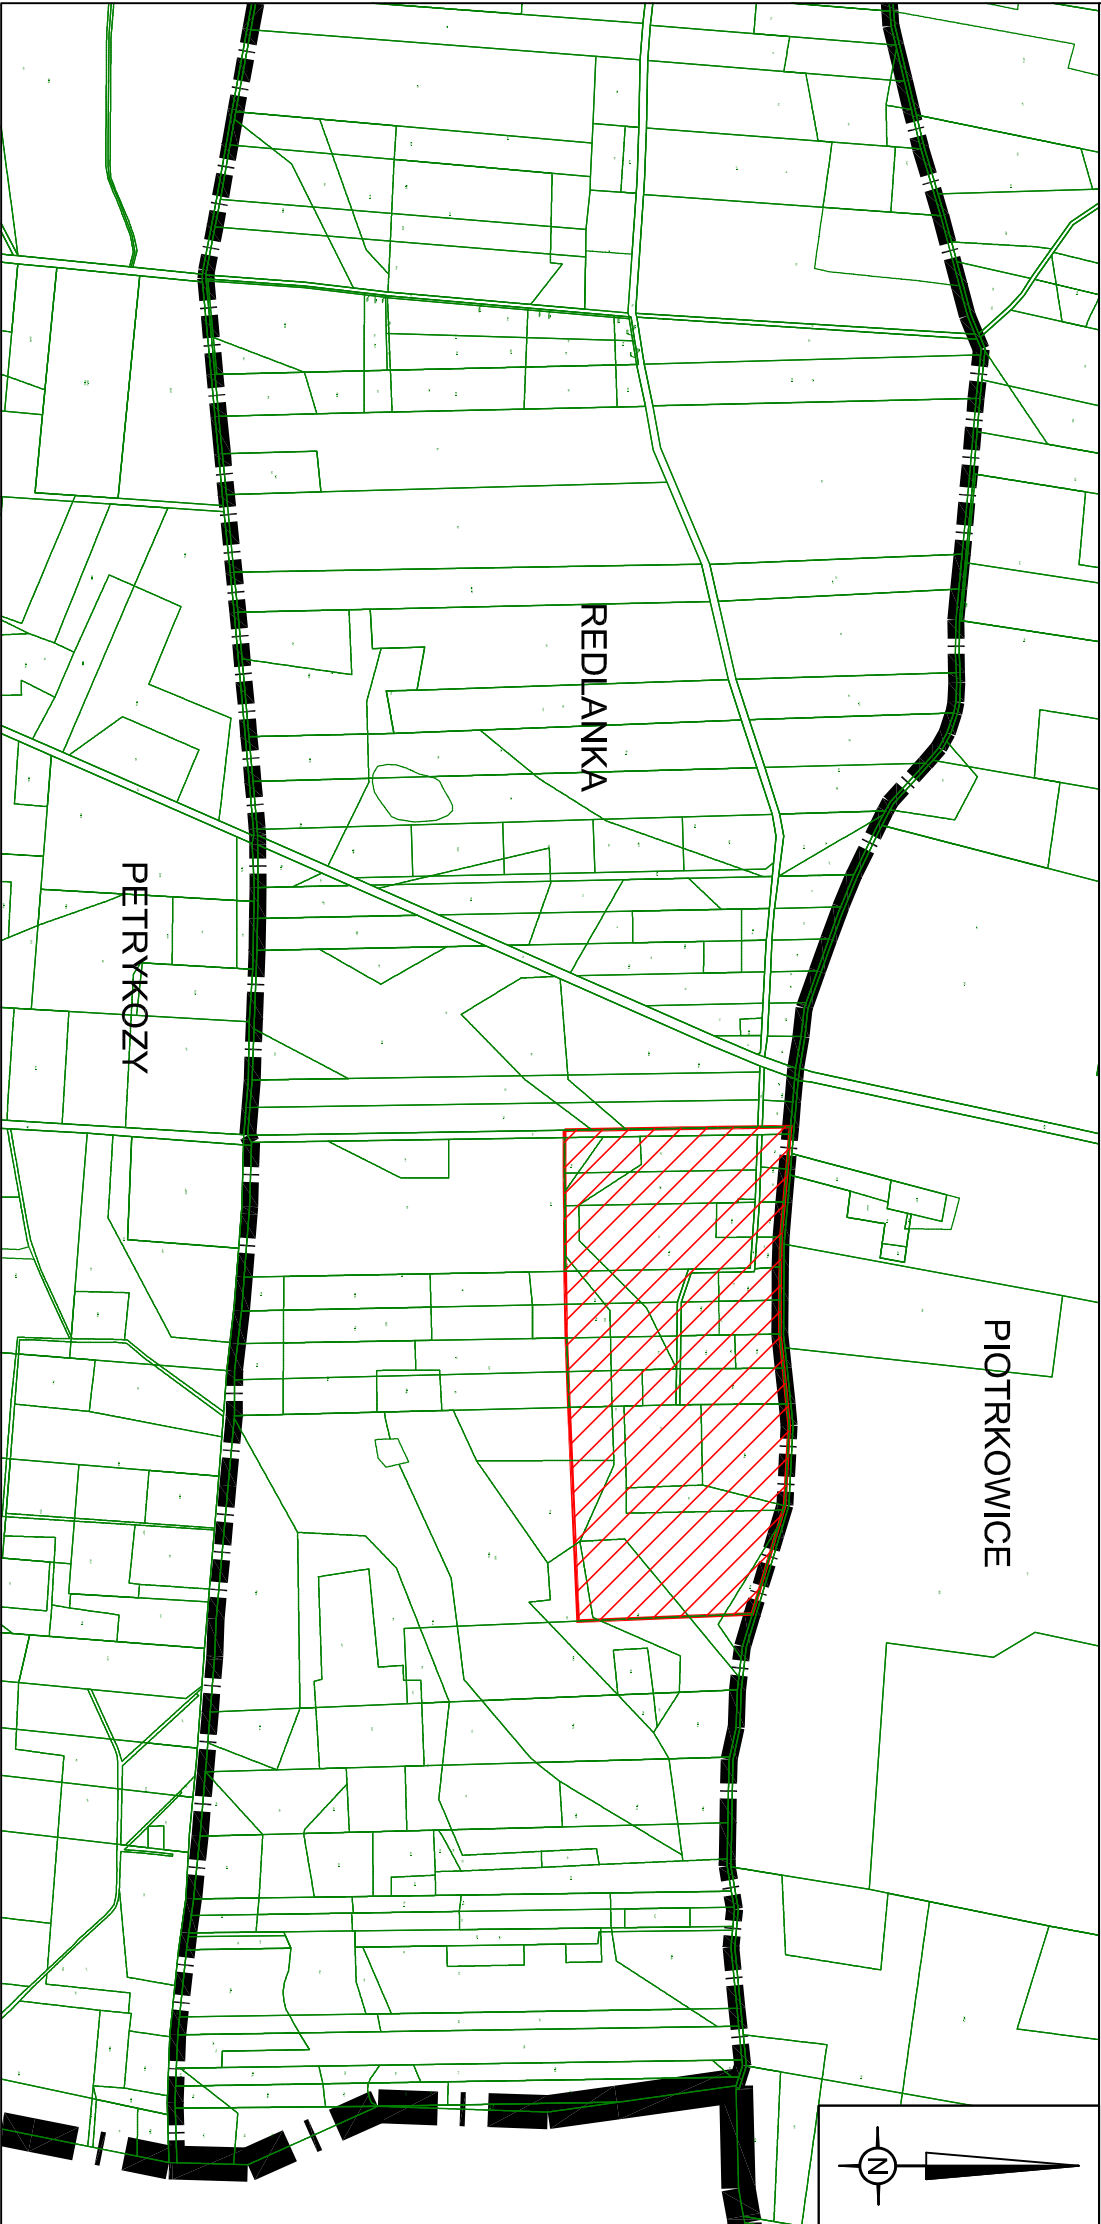

MN1	obszary skupionego osadnictwa mieszkaniowego i istniejącej zabudowy zagrodowej z możliwością realizacji podstawowych usług
UM1	obszary zabudowy usługowo – mieszkaniowej
RE1	obszary lasów przeznaczonych do zagospodarowania leśnego w oparciu o operaty urządzeniowe lasu oraz plany ochrony rezerwatów (w rezerwatach "Skalski Las" i "Świątyskie Dęby")
RE2	obszary z możliwością wprowadzenia zalesień
RE3	obszary karłowej ekologicznych i użytków zielonych wzdłuż cieków wodnych do pozostawienia w dołyeczczasowym użytkownikowi jako tereny pastwisk, zadrzewień, łąk
RE5	obszary rekreacji, obszary istniejących ogrodów działkowych
RP2	obszary promocji nowych funkcji znaczących ze środowiskiem przyrodniczym i istniejącym strukturą przestrzenną
RP3	obszary upraw rolnych porożone na erozie położone w sąsiedztwie terenów zabudowanych lub przeznaczonych do zabudowy

OZNACZENIA:

	granice administracyjne wsi
	granice administracyjne gminy
	granice obszaru objętego projektem planu
	obszar objęty projektem planu