


MIEJSCOWY PLAN ZAGOSPODAROWANIA PRZESTRZENNEGO GMINY ŻABIA WOLA OBEJMUJĄCY FRAGMENT MIEJSCOWOŚCI REDLANKA RYSUNEK PLANU

Załącznik Nr 1 do Uchwały Nr Rady Gminy Żabia Wola z dnia 2023r.
skala 1 : 1000

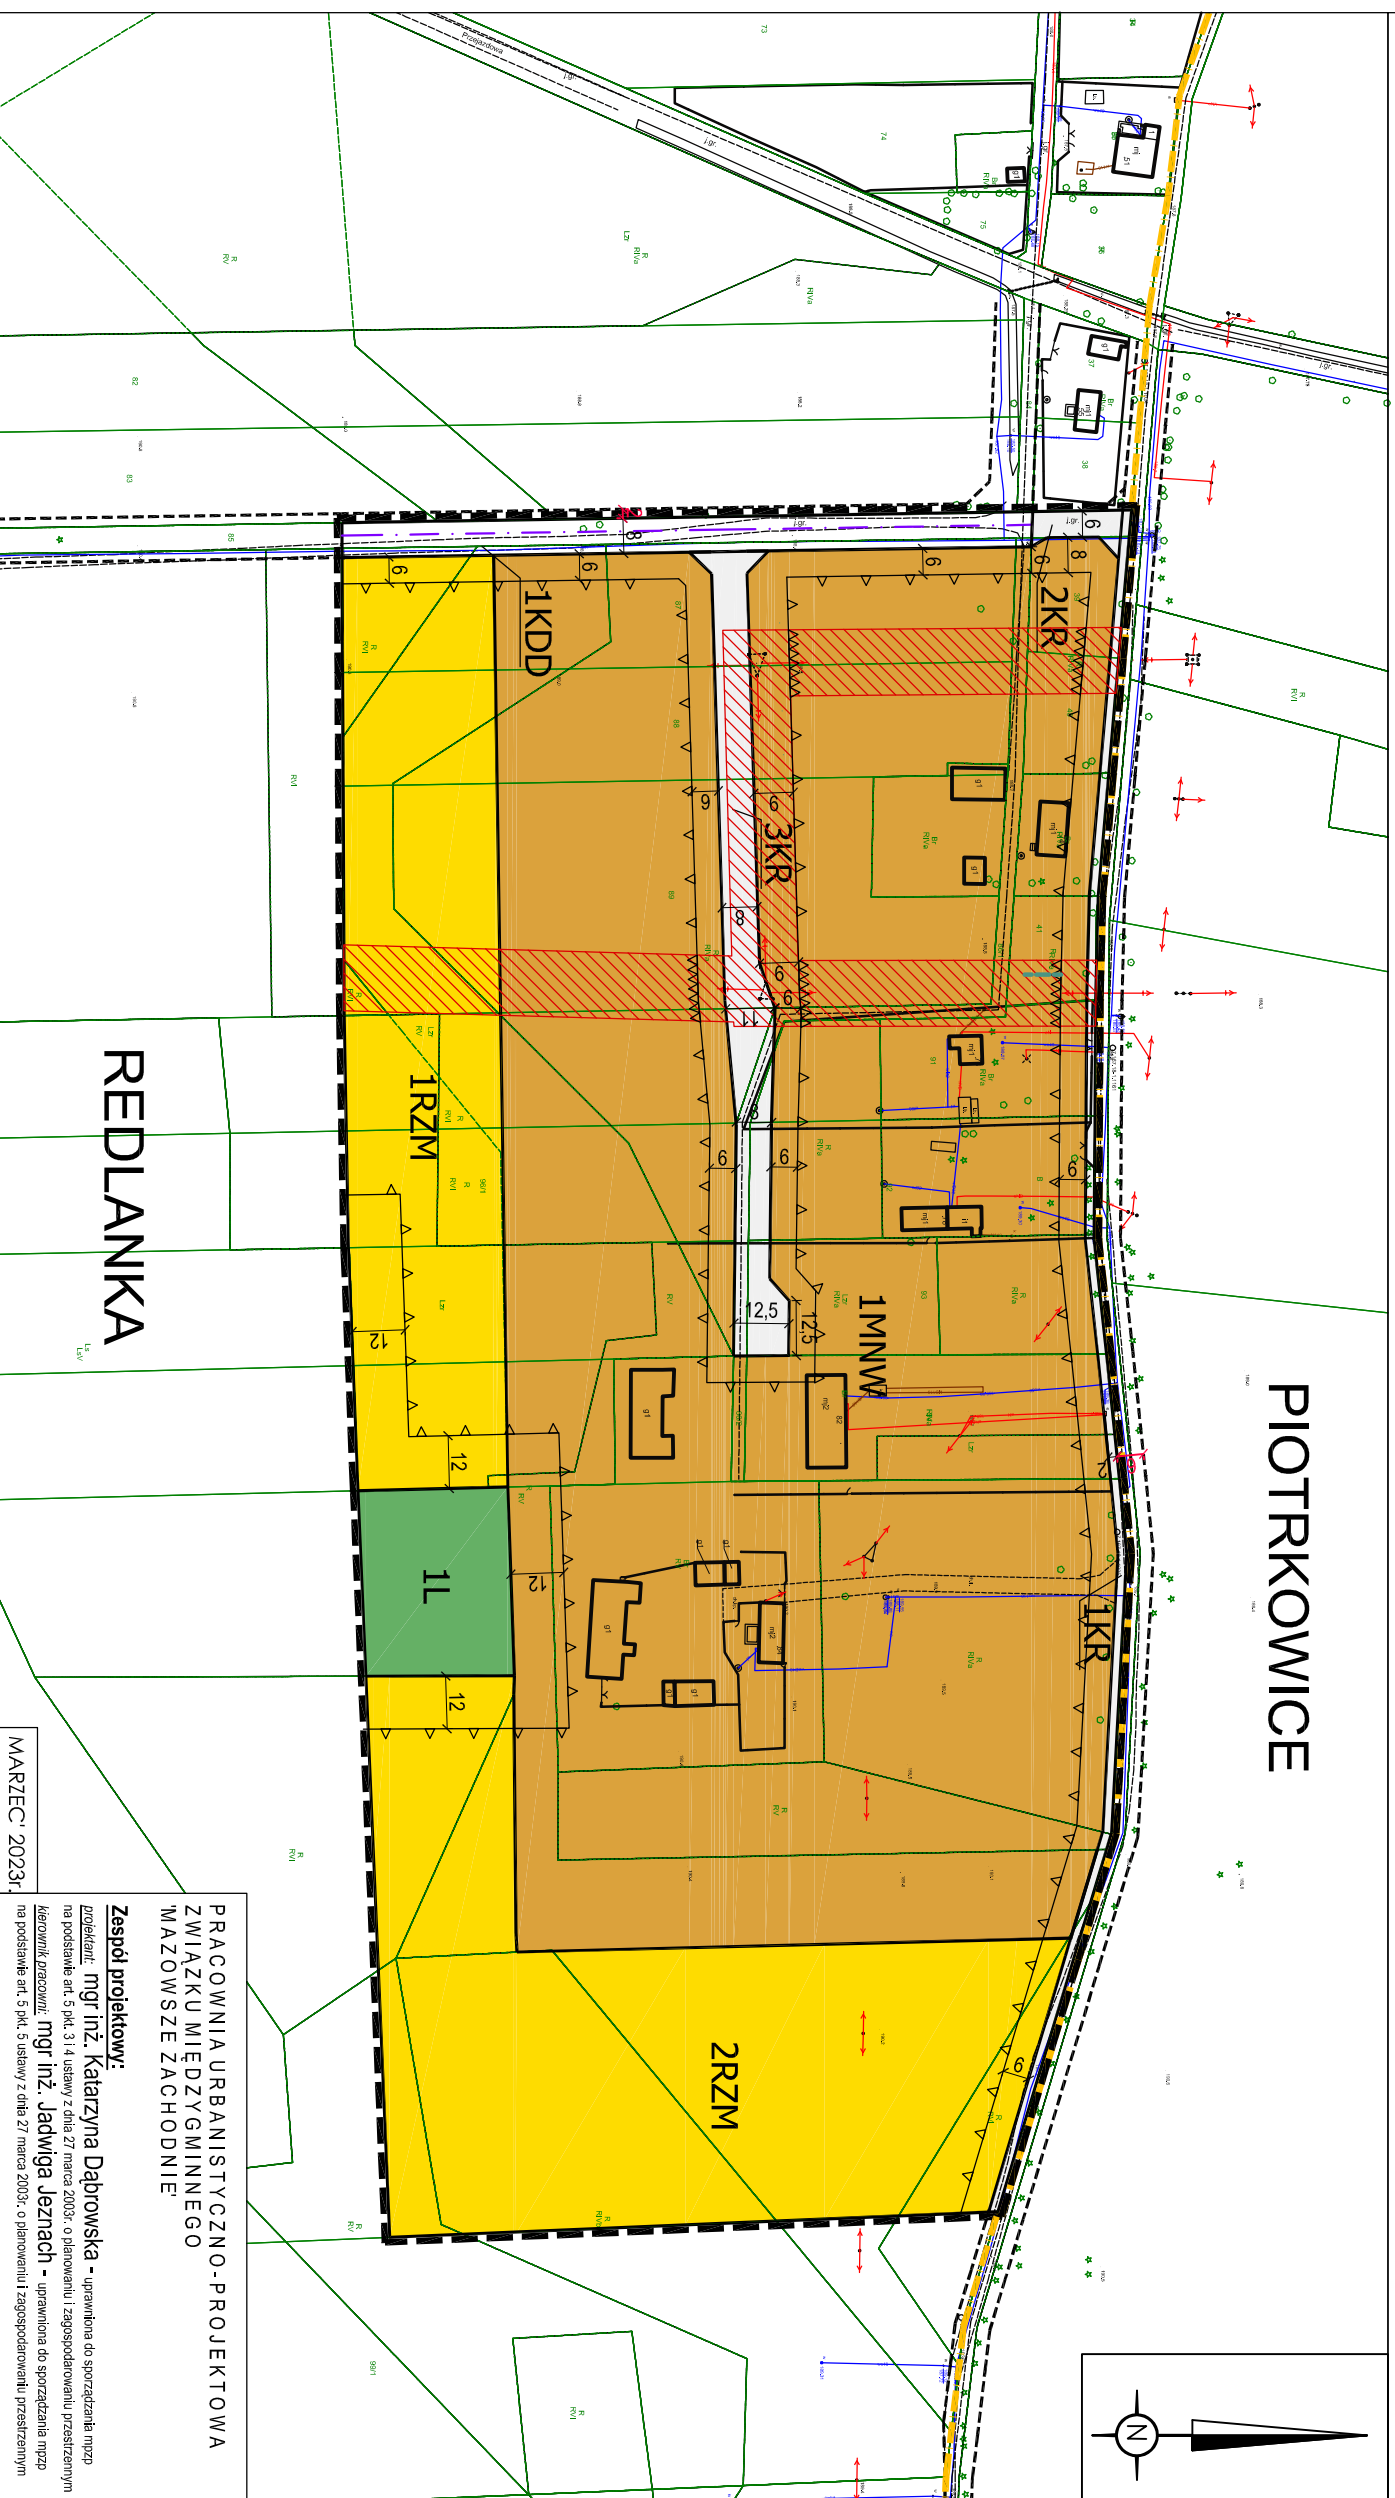

PIOTRKOWICE

REDLANKA

MARZEC 2023r.

Zespół projektowy:
zespół: mgr inż. Katarzyna Dąbrowska - uprawniona do sporządzania mapy na podstawie art. 5 pkt. 3 i 4 ustawy z dnia 27 marca 2003r. o planowaniu i zagospodarowaniu przestrzennym
kierownik pracowni: mgr inż. Jacek Jeznach - uprawniona do sporządzania mapy na podstawie art. 5 pkt. 5 ustawy z dnia 27 marca 2003r. o planowaniu i zagospodarowaniu przestrzennym

**PRACOWNIA URBANISTYCZNO-PROJEKTOWA
 ZWIĄZKU MIĘDZYGMINNEGO
 MAZOWSZE ZACHODNIE**


OZNACZENIA BÉDACE USTALENIAMI PLANU

- granica obszaru objętego planem miejscowym
- linie rozgraniczające tereny o różnym przeznaczeniu lub o różnych zasadach zagospodarowania
- nieprzekraczalne linie zabudowy dla budynków z pomieszczeniami nieprzeznaczonymi na pobyt ludzi w obszarze ograniczonego zagospodarowania i zabudowy
- obszar ograniczonego zagospodarowania i zabudowy wzdłuż linii średniego napięcia
- wymiarowanie linii rozgraniczających i linii zabudowy
- MNW** teren zabudowy mieszkaniowej jednorodzinnej wolnostojącej
- RZM** tereny zabudowy zagrodowej
- L** teren lasu
- KDD** teren komunikacji drogowej publicznej – teren drogi dojazdowej
- KR** tereny komunikacji drogowej wewnętrznej

OZNACZENIA INFORMACJI NIESTANOWIACYCH USTALEŃ PLANU

- granica administracyjna miejscowości
- linia rozgraniczająca dróg poza granicami planu
- wymiarowanie linii rozgraniczających dróg poza granicami planu

WYRYS ZE STUDIUM UWARUNKOWAŃ I KIERUNKÓW ZAGOSPODAROWANIA PRZESTRZENNEGO GMINY ŻABIA WOLA

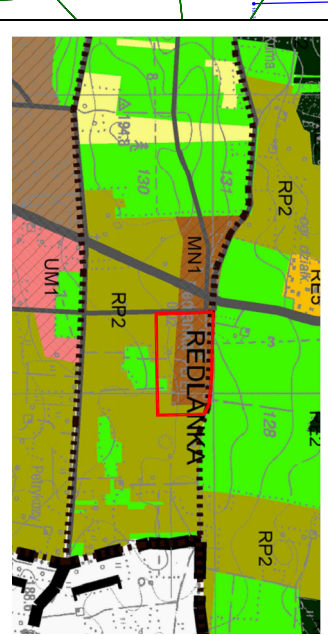

- obszar skupienia osiedlenia mieszkaniowego i rekreacji zabudowy zagrodowej z możliwością realizacji podstawowych usług
- obszar lasu przeznaczony do zagospodarowania lasowego w obszarze o granicy urządzeniowej lasu oraz plany ochrony terenów (w rezerwach i Szuski Las i Szuski Bory)
- obszar promocyjnej funkcji zielonych ze środowiskiem przyrodniczym i ideologicznymi symbolami przestrzennymi
- granica obszaru objętego m.p.z.p.

Plan opracowano na kopii mapy zasadniczej odwzorowanej w układzie współrzędnych 2000.
 Poświadczanie zgodności mapy z oryginałem przyjętym do Państwowego zasobu geodezyjnego z licencją nr PDGJK.6442.4724.2021_1405_P

SKALA 1 : 1000