

UCHWAŁA NR 83/LXX/2023
RADY GMINY ŻABIA WOLA
z dnia 27 września 2023 r.

w sprawie zmiany Uchwały Nr 61/XLIV/2010 Rady Gminy Żabia Wola z dnia 26 października 2010r. w sprawie przystąpienia do sporządzenia zmiany miejscowych planów zagospodarowania przestrzennego Gminy Żabia Wola zmienionej Uchwałą Nr 1/XVI/2016 Rady Gminy Żabia Wola z dnia 26 stycznia 2016r., kolejno Uchwałą Nr 51/XX/2016 Rady Gminy Żabia Wola z dnia 27 września 2016r., kolejno Uchwałą Nr 64/XXI/2016 Rady Gminy Żabia Wola z dnia 25 października 2016r, kolejno Uchwałą Nr 8/XXIV/2017 Rady Gminy Żabia Wola z dnia 31 stycznia 2017r., kolejno Uchwałą Nr 37/XXVII/2017 Rady Gminy Żabia Wola z dnia 13 czerwca 2017r., kolejno Uchwałą Nr 9/XXXIII/2018 Rady Gminy Żabia Wola z dnia 27 marca 2018r., kolejno Uchwałą Nr 7/V/2019 Rady Gminy Żabia Wola z dnia 24 stycznia 2019r. kolejno Uchwałą Nr 58/XXVI/2020 Rady Gminy Żabia Wola z dnia 29 lipca 2020 r.

Na podstawie art. 18 ust. 2 pkt 15 ustawy z dnia 8 marca 1990r. o samorządzie gminnym (t.j Dz. U z 2023 roku, poz. 40 z późn. zm.) oraz art. 14 ust. 1 i 2 ustawy z dnia 27 marca 2003r. o planowaniu i zagospodarowaniu przestrzennym (t.j. Dz. U z 2023 roku, poz. 977 ze zm.) uchwała się, co następuje:

§ 1.

W Uchwale Nr 61/XLIV/2010 Rady Gminy Żabia Wola z dnia 26 października 2010r. w sprawie przystąpienia do sporządzenia zmiany miejscowych planów zagospodarowania przestrzennego Gminy Żabia Wola zmienionej Uchwałą Nr 1/XVI/2016 Rady Gminy Żabia Wola z dnia 26 stycznia 2016r., kolejno Uchwałą Nr 51/XX/2016 Rady Gminy Żabia Wola z dnia 27 września 2016r., kolejno Uchwałą Nr 64/XXI/2016 Rady Gminy Żabia Wola z dnia 25 października 2016r, kolejno Uchwałą Nr 8/XXIV/2017 Rady Gminy Żabia Wola z dnia 31 stycznia 2017r., kolejno Uchwałą Nr 37/XXVII/2017 Rady Gminy Żabia Wola z dnia 13 czerwca 2017r., kolejno Uchwałą Nr 9/XXXIII/2018 Rady Gminy Żabia Wola z dnia 27 marca 2018r., kolejno Uchwałą Nr 7/V/2019 Rady Gminy Żabia Wola z dnia 24 stycznia 2019r., kolejno Uchwałą Nr 58/XXVI/2020 Rady Gminy Żabia Wola z dnia 29 lipca 2020 r. wprowadza się następujące zmiany:

1. §1 ust. 2 pkt 22 uchwały otrzymuje brzmienie:
„ - Obszar XXIIa – część miejscowości Siostrzeń obejmująca działkę nr ew. 190/6;
- Obszar XXIIb – część miejscowości Siostrzeń z wyłączeniem obszaru XXII a.”
2. Zmianie ulega załącznik graficzny, który otrzymuje brzmienie jak Załącznik do niniejszej uchwały.

§ 2.

Wykonanie uchwały powierza się Wójtowi Gminy Żabia Wola.

§3.

Uchwała wchodzi w życie z dniem podjęcia.

PRZEWODNICZĄCY RADY


Anna Filipowicz

Uzasadnienie
do Uchwały Nr 83/LXX/2023
Rady Gminy Żabia Wola
z dnia 27 września 2023r.

Zmiana Uchwały Nr 61/XLIV/2010 Rady Gminy Żabia Wola z dnia 26 października 2010r. w sprawie przystąpienia do sporządzenia zmiany miejscowych planów zagospodarowania przestrzennego Gminy Żabia Wola zmienionej kolejno Uchwałami: Nr 1/XVI/2016 Rady Gminy Żabia Wola z dnia 26 stycznia 2016r., Nr 51/XX/2016 Rady Gminy Żabia Wola z dnia 27 września 2016r., Nr 64/XXI/2016 Rady Gminy Żabia Wola z dnia 25 października 2016r, Nr 8/XXIV/2017 Rady Gminy Żabia Wola z dnia 31 stycznia 2017r., Nr 37/XXVII/2017 Rady Gminy Żabia Wola z dnia 13 czerwca 2017r., Nr 9/XXXIII/2018 Rady Gminy Żabia Wola z dnia 27 marca 2018r., Nr 7/V/2019 Rady Gminy Żabia Wola z dnia 24 stycznia 2019r., Nr 58/XXVI/2020 Rady Gminy Żabia Wola z dnia 29 lipca 2020 r. podyktowana jest potrzebą sporządzenia odrębnego projektu miejscowego planu dla działki nr ew. 190/6 w miejscowości Siestrzeń w celu sprostowania błędnie wprowadzonego planem miejscowym z 2000 roku terenu leśnego na gruntach stanowiących użytki rolne.

W związku z przedłużającymi się pracami planistycznymi dla fragmentu miejscowości Siestrzeń Obszar XXII zasadne jest wydzielenie dwóch odrębnych obszarów, w granicach których zostaną sporządzone i uchwalone miejscowe plany zagospodarowania przestrzennego.

ZAŁĄCZNIK GRAFICZNY
DO UCHWAŁY NR 83/LXX/2023
RADY GMINY ŻABIA WOLA
z dnia 27 września 2023
MAPA EWIDENCYJNA
GMINA: ŻABIA WOLA
skala 1:50 000

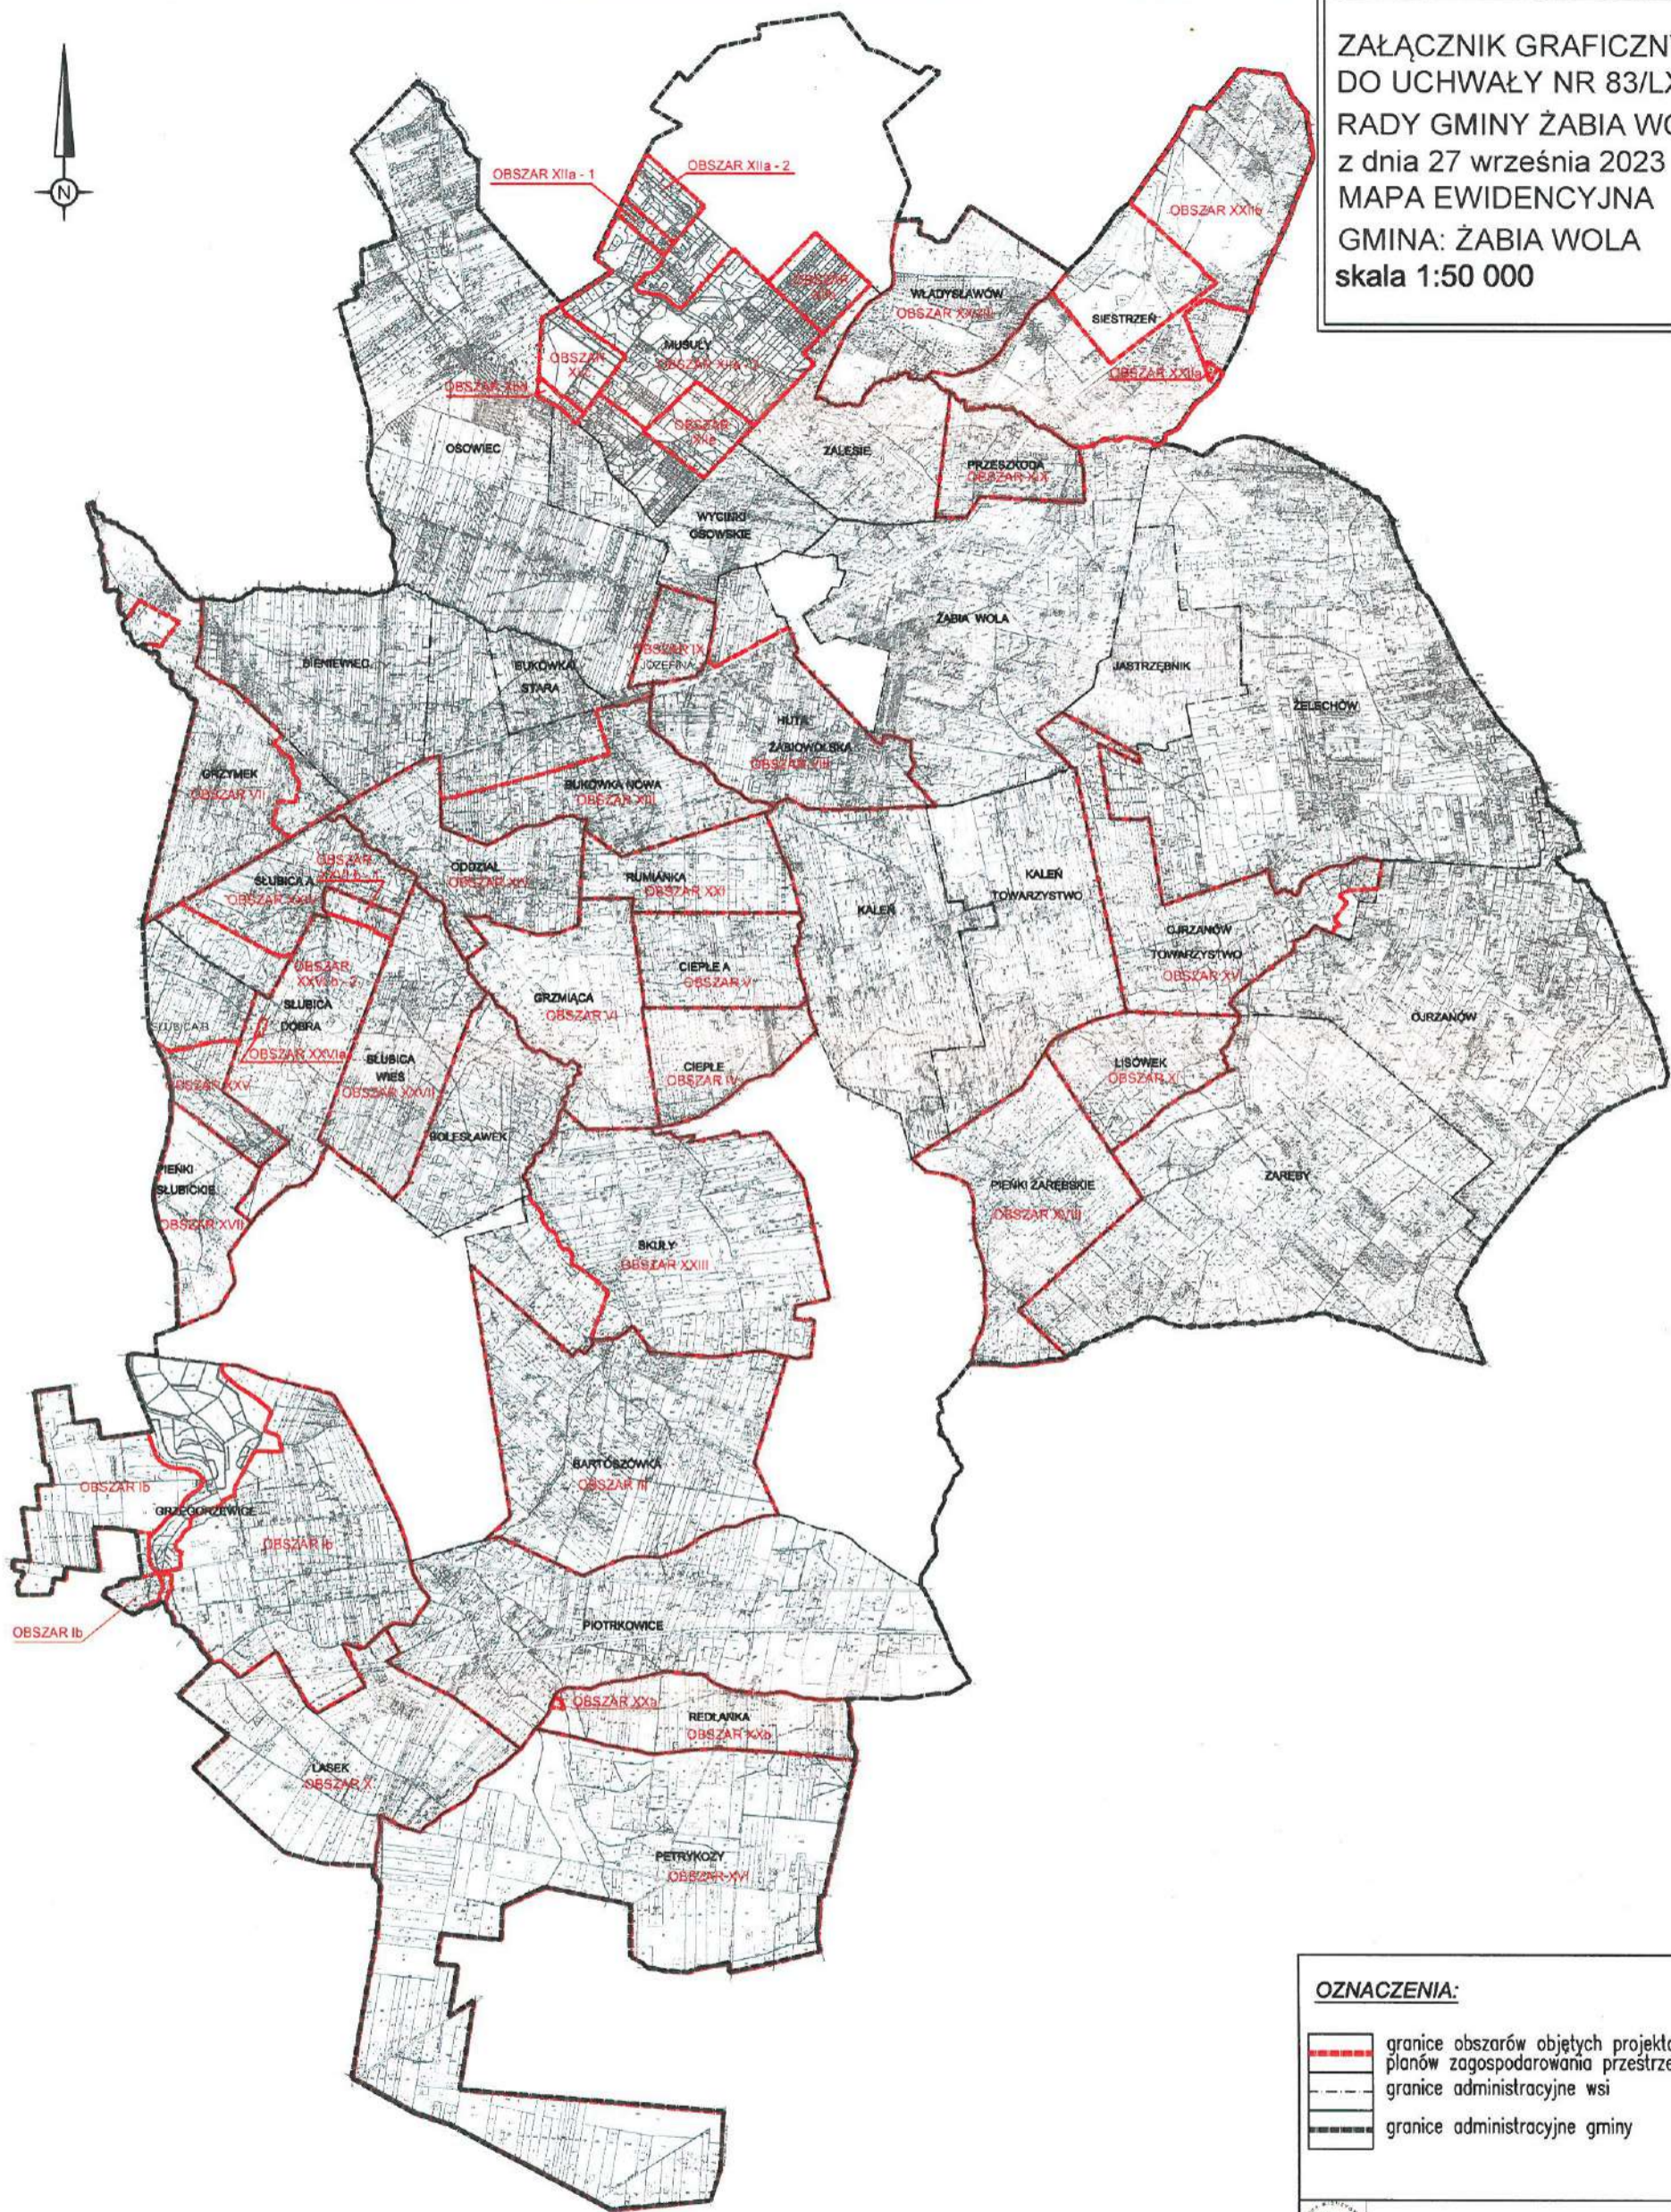

OZNACZENIA:

- granice obszarów objętych projektami miejscowych planów zagospodarowania przestrzennego
- granice administracyjne wsi
- granice administracyjne gminy



PRACOWNIA URBANISTYCZNA - PROJEKTOWA ZWIĄZEK MIĘDYGMINNY "MAZOWSZE ZACHODNIE"
w Maczowie 2, składowa w Włostkach