


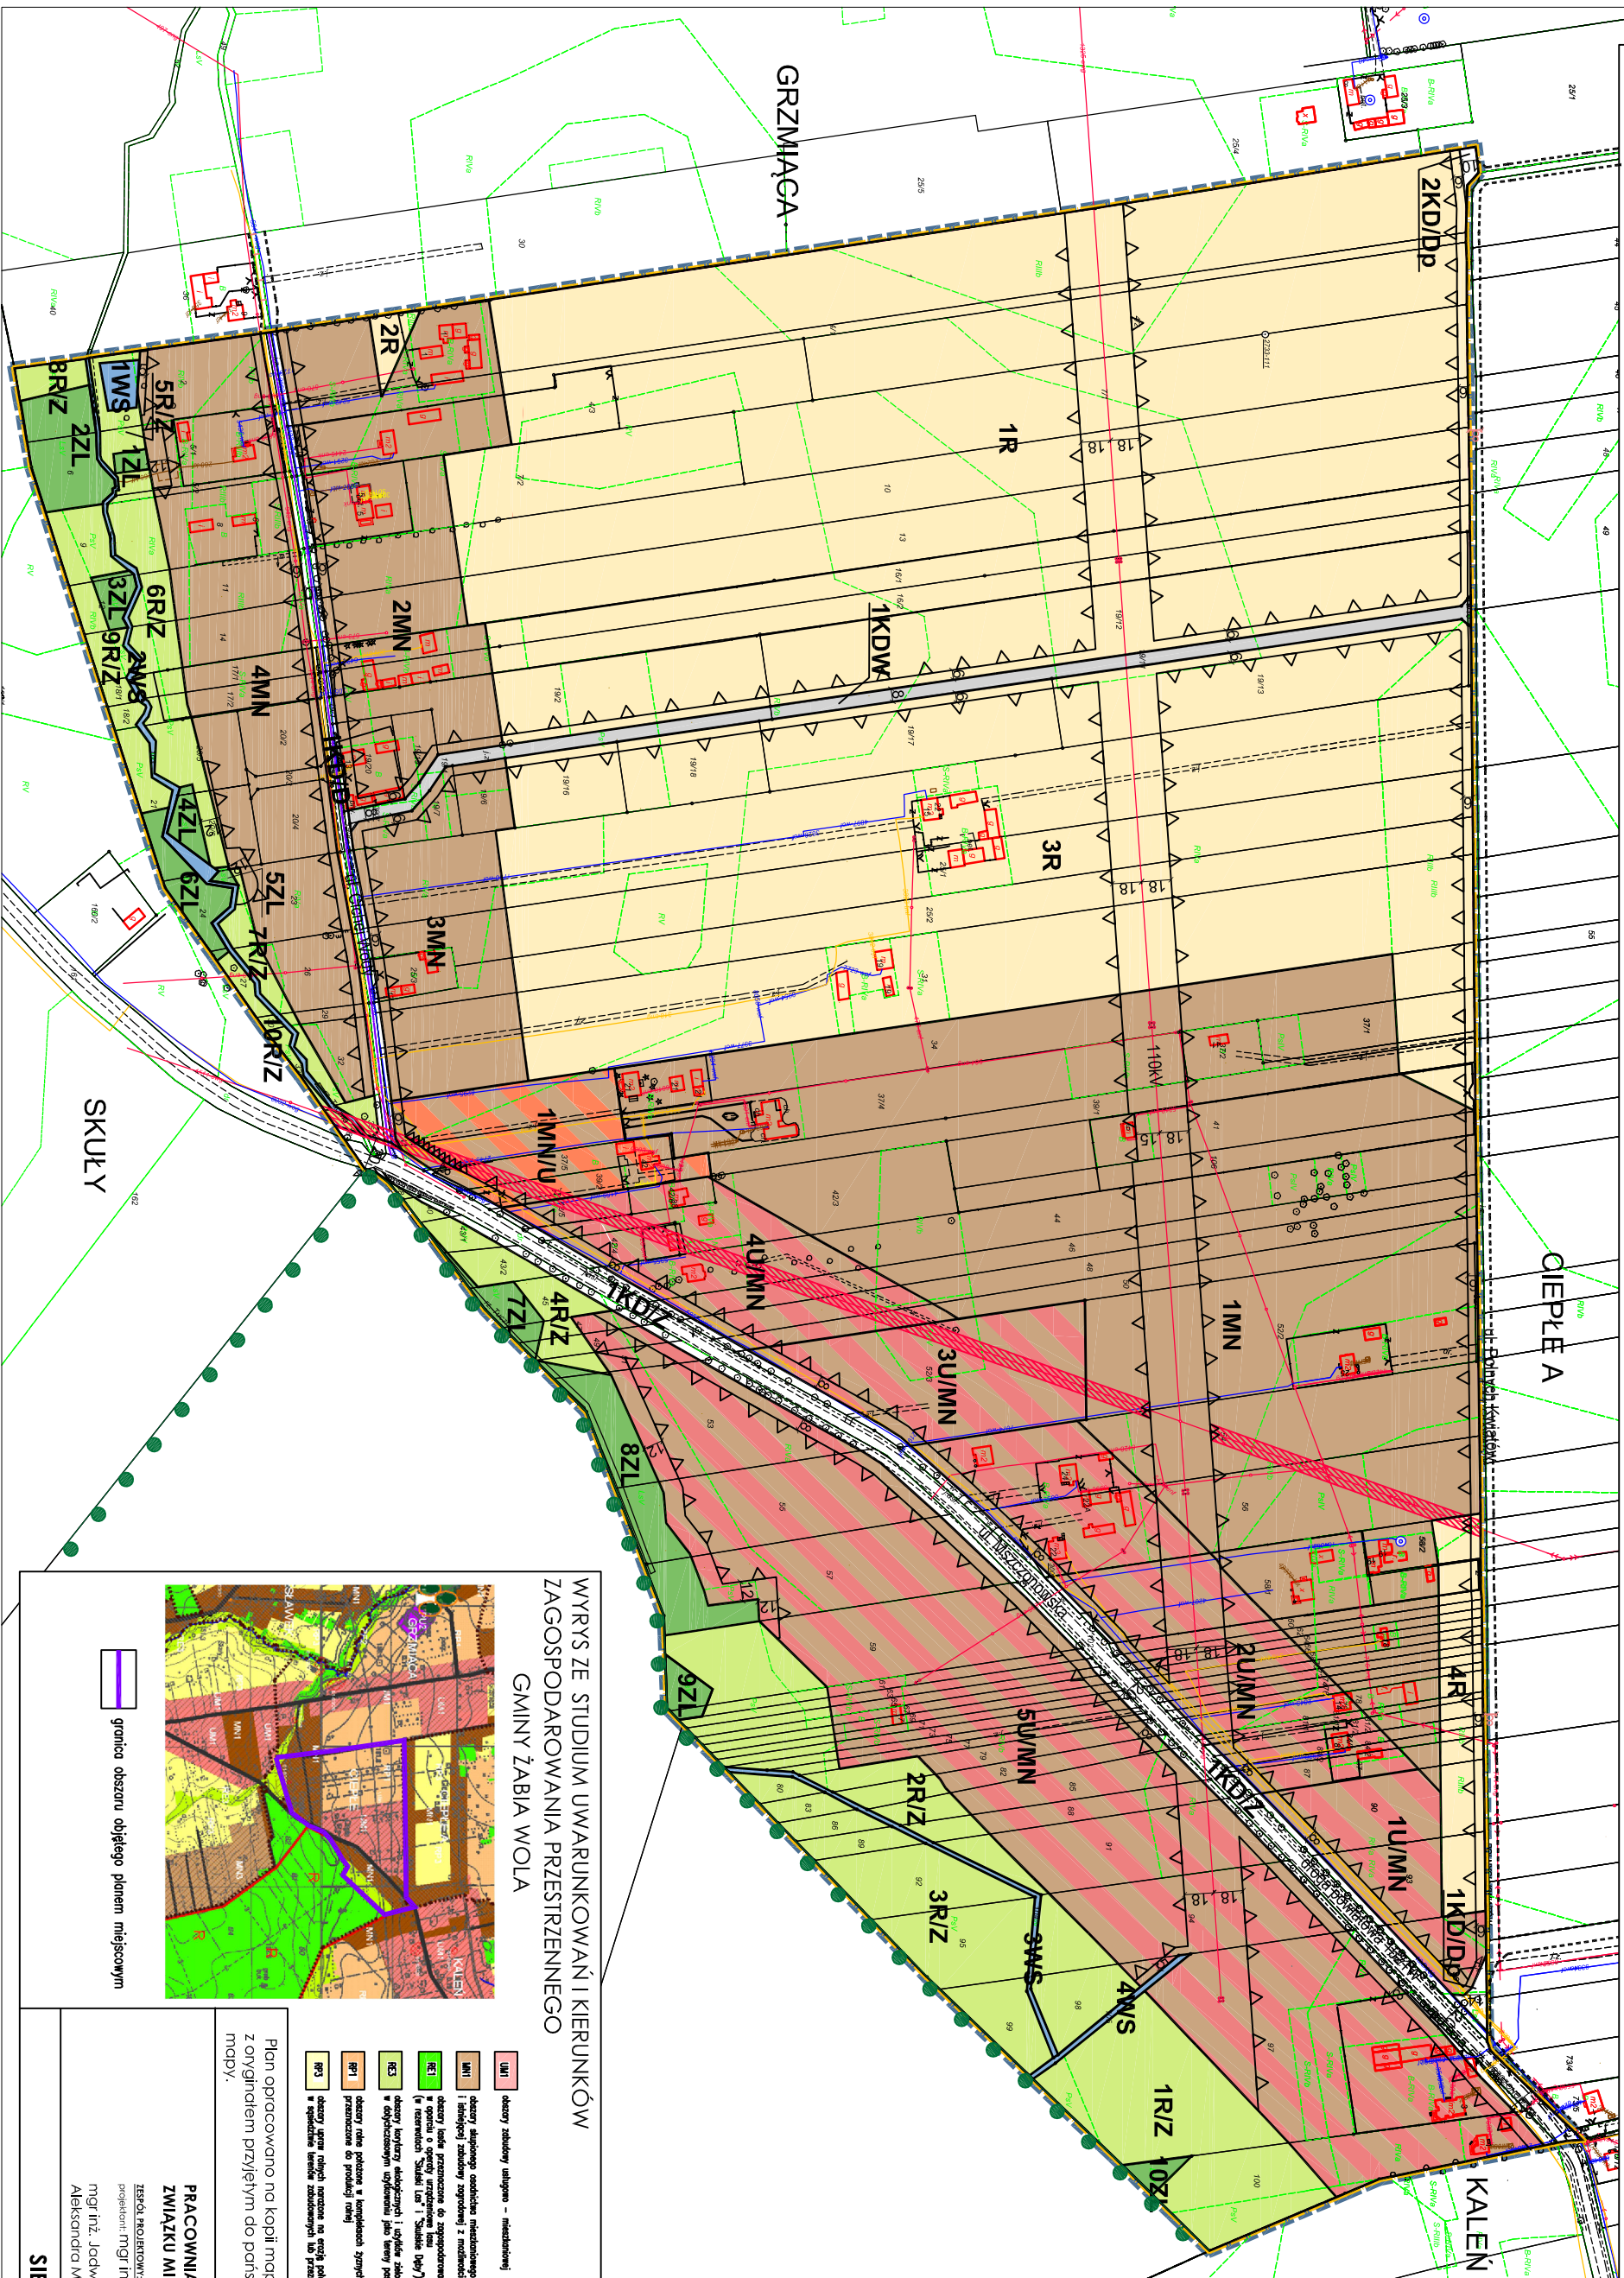

**MIJSCOWY PLAN ZAGOSPODAROWANIA PRZESTRZENNEGO GMINY ŻABIA WOLA
 OBEJMUJĄCY MIJSCOWOŚĆ CIEPŁE (obszar IV)
 RYSUNEK PLANU Załącznik Nr 1
 do Uchwały Nr..... Rady Gminy Żabia Wola z dnia**

SKALA 1 : 2000
 1 cm - 20 m

40 20 0 100



OZNACZENIA BĘDĄCE USTALENIAMI PLANU

	granice obszaru objętego planem miejscowym
	linie rozgraniczające tereny o różnym przeznaczeniu lub o różnych zasadach zagospodarowania
	nieprzekraczalne linie zabudowy
	nieprzekraczalne linie zabudowy dla budynków z pomieszczeniami nieprzeznaczonymi na pobyt ludzi w obszarze ograniczonego zagospodarowania i zabudowy
	1.1 wymiarowanie linii rozgraniczających i linii zabudowy wzdłuż linii energetycznej średniego napięcia
	obszar ograniczonego zagospodarowania i zabudowy
	obszar linii energetycznej średniego napięcia
	tereny zabudowy usługowej z dop. zabudowy mieszkaniowej jednorodzinnej
	MN/U tereny zabudowy mieszkaniowej jednorodzinnej i usługowej
	MIN tereny zabudowy mieszkaniowej jednorodzinnej
	R/Z tereny rekreacji, itp., pastwisk i zadrzewień
	ZL tereny leśne
	R tereny rolnicze
	WS tereny wód powierzchniowych
	KD/Z tereny komunikacji - teren drogi publicznej, kategorii powiatowej, klasy zbiorczej
	KD/D tereny komunikacji - teren drogi publicznej, kategorii gminnej, klasy dojazdowej
	KD/Dp tereny komunikacji - fragmenty dróg publicznych, kategorii gminnej, klasy dojazdowej
	KDW tereny komunikacji - teren drogi wewnętrznej

OZNACZENIA INFORMACJI NIESTANOWIĄCYCH USTALENIA PLANU


	linie rozgraniczające drogę poza granicami planu
	granice administracyjno-wojsk

OZNACZENIA INFORMACJI WYNIKAJĄCYCH Z PRZEPISÓW ODREBNYCH

	granice rezerwatu przyrody "Sulicki las"
--	--

Plan opracowano na kopii mapy zasadniczej. Poświadczenie zgodności mapy z oryginałem przyjętym do państwowego zasobu znajduje się na oryginalnej mapie.

WYRYS ZE STUDIUM UWARUNKOWAŃ I KIERUNKÓW ZAGOSPODAROWANIA PRZESTRZENNEGO GMINY ŻABIA WOLA

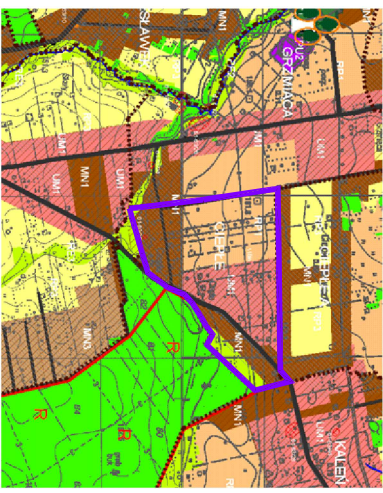

- UMI obszary zabudowy usługowej - mieszkalnej

Plan opracowano na kopii mapy zasadniczej. Poświadczenie zgodności mapy z oryginałem przyjętym do państwowego zasobu znajduje się na oryginalnej mapie.

**PRACOWNIA URBANISTYCZNO-PROJEKTOWA
 ZWIĄZKU MIĘDYGMINNEGO MAZOWISZE ZACHODNIE**

ZESPOŁ PRACOWNI:
 projektant mgr inż. Katarzyna Dąbrowska
 mgr inż. Jodwiga Jeznach
 Aleksandra Miastowska

SIERPIEŃ 2019